


KOMÁROVCE

Zmeny a Doplnky č.1

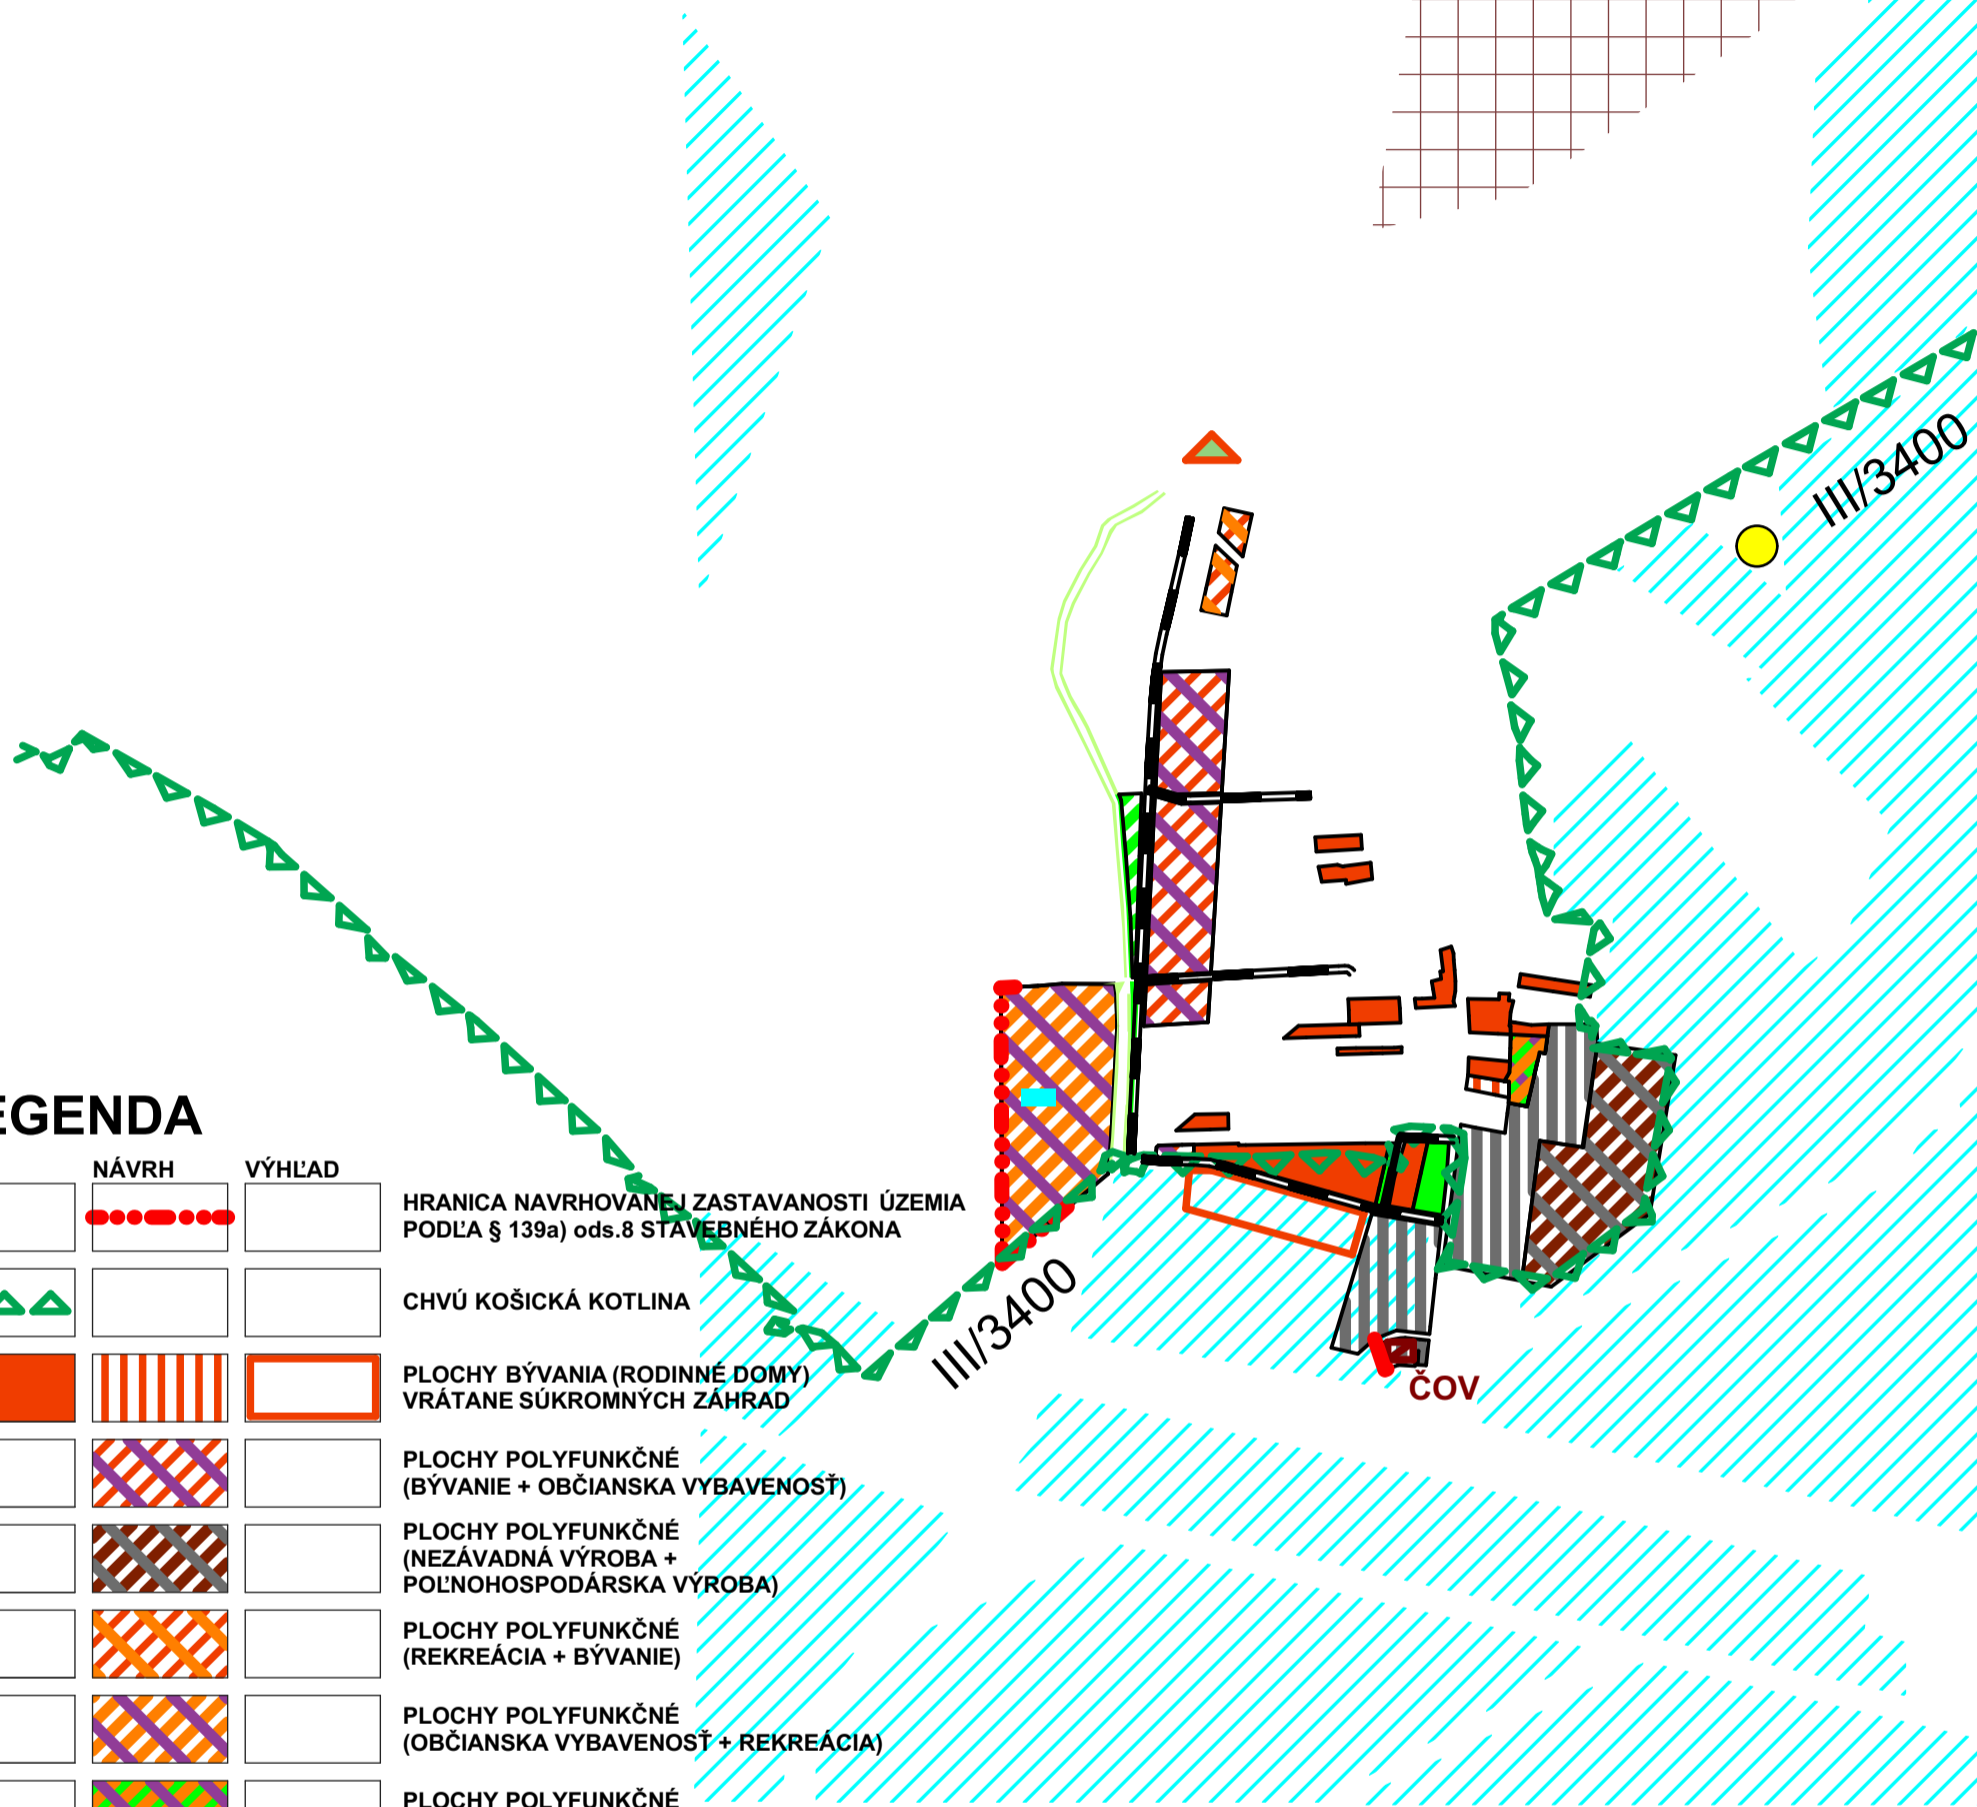


LEGENDA

STAV	NÁVRH	VÝHLAD	OPIS
			HRANICA NAVRHOVANEJ ZASTAVANOSTI ÚZEMIA PODĽA § 139a) ods.8 STAVEBNÉHO ZÁKONA
			CHVÚ KOŠICKÁ KOTLINA
			PLOCHY BÝVANIA (RODINNÉ DOMY) VRÁTANE SÚKROMNÝCH ZÁHRAD
			PLOCHY POLYFUNKČNÉ (BÝVANIE + OBČIANSKA VYBAVENOSŤ)
			PLOCHY POLYFUNKČNÉ (NEZÁVADNÁ VÝROBA + POĽNOHOSPODÁRSKA VÝROBA)
			PLOCHY POLYFUNKČNÉ (REKREÁCIA + BÝVANIE)
			PLOCHY POLYFUNKČNÉ (OBČIANSKA VYBAVENOSŤ + REKREÁCIA)
			PLOCHY POLYFUNKČNÉ (OBČIANSKA VYBAVENOSŤ + REKREÁCIA + ZELEŇ)
			PLOCHY VEREJNEJ ZELENE
			PLOCHY IZOLAČNEJ ZELENE, SPRIEVODNÁ ZELEŇ VODNÝCH TOKOV A INÁ NEUPRAVENÁ ZELEŇ
			PLOCHY NEZÁVADNEJ VÝROBY A TECHNICKEJ VYBAVENOSTI
			VODNÉ PLOCHY
			MIESTNE KOMUNIKÁCIE
			ODVODNENIA - DRENÁŽE
			ČISTIAREŇ ODPADOVÝCH VÔD
			RADÓNOVÉ RIZIKO - REFERENČNÉ PLOCHY - STREDNÉ / PROGNOZA ZVÝŠENÉHO RADÓNOVEHO RIZIKA
			OPUSTENÁ NELEGÁLNA SKLÁDKA NA ZRUŠENIE

SCHVAĽOVACIA DOLOŽKA

SCHVAĽOVACÍ ORGÁN: OBECNÉ ZASTUPITELSTVO KOMÁROVCE
 DÁTUM A ČÍSLO UZNESENIA, KTORÝM BOL SCHVÁLENÝ ÚPN, ZaD 01:
 VŠEOBECNE ZÁVÄZNÝ PRÁVNÝ PREDPIS, KTORÝM SA VYHLASUJE ZÁVÄZNÁ ČASŤ:

Obstarávateľ: **obec KOMÁROVCE**

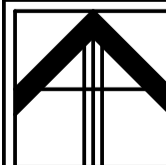

ÚZEMNÝ PLÁN OBCE KOMÁROVCE -
 ZMENY a DOPLNKY č.1

M 1:10 000

07/2018

Autor: **Ing. arch. Ladislav Timura**
 Profesionálni riešitelia: Ing. Juraj Jochmann
 Ing. Marek Dubiel

2A

Obsah: **KOMPLEXNÝ NÁVRH PRIESTOROVÉHO USPORIADANIA
 A FUNKČNÉHO VYUŽITIA KATASTRÁLNEHO ÚZEMIA**