


KOMÁROVCE

ÚZEMNÝ PLÁN OBCE

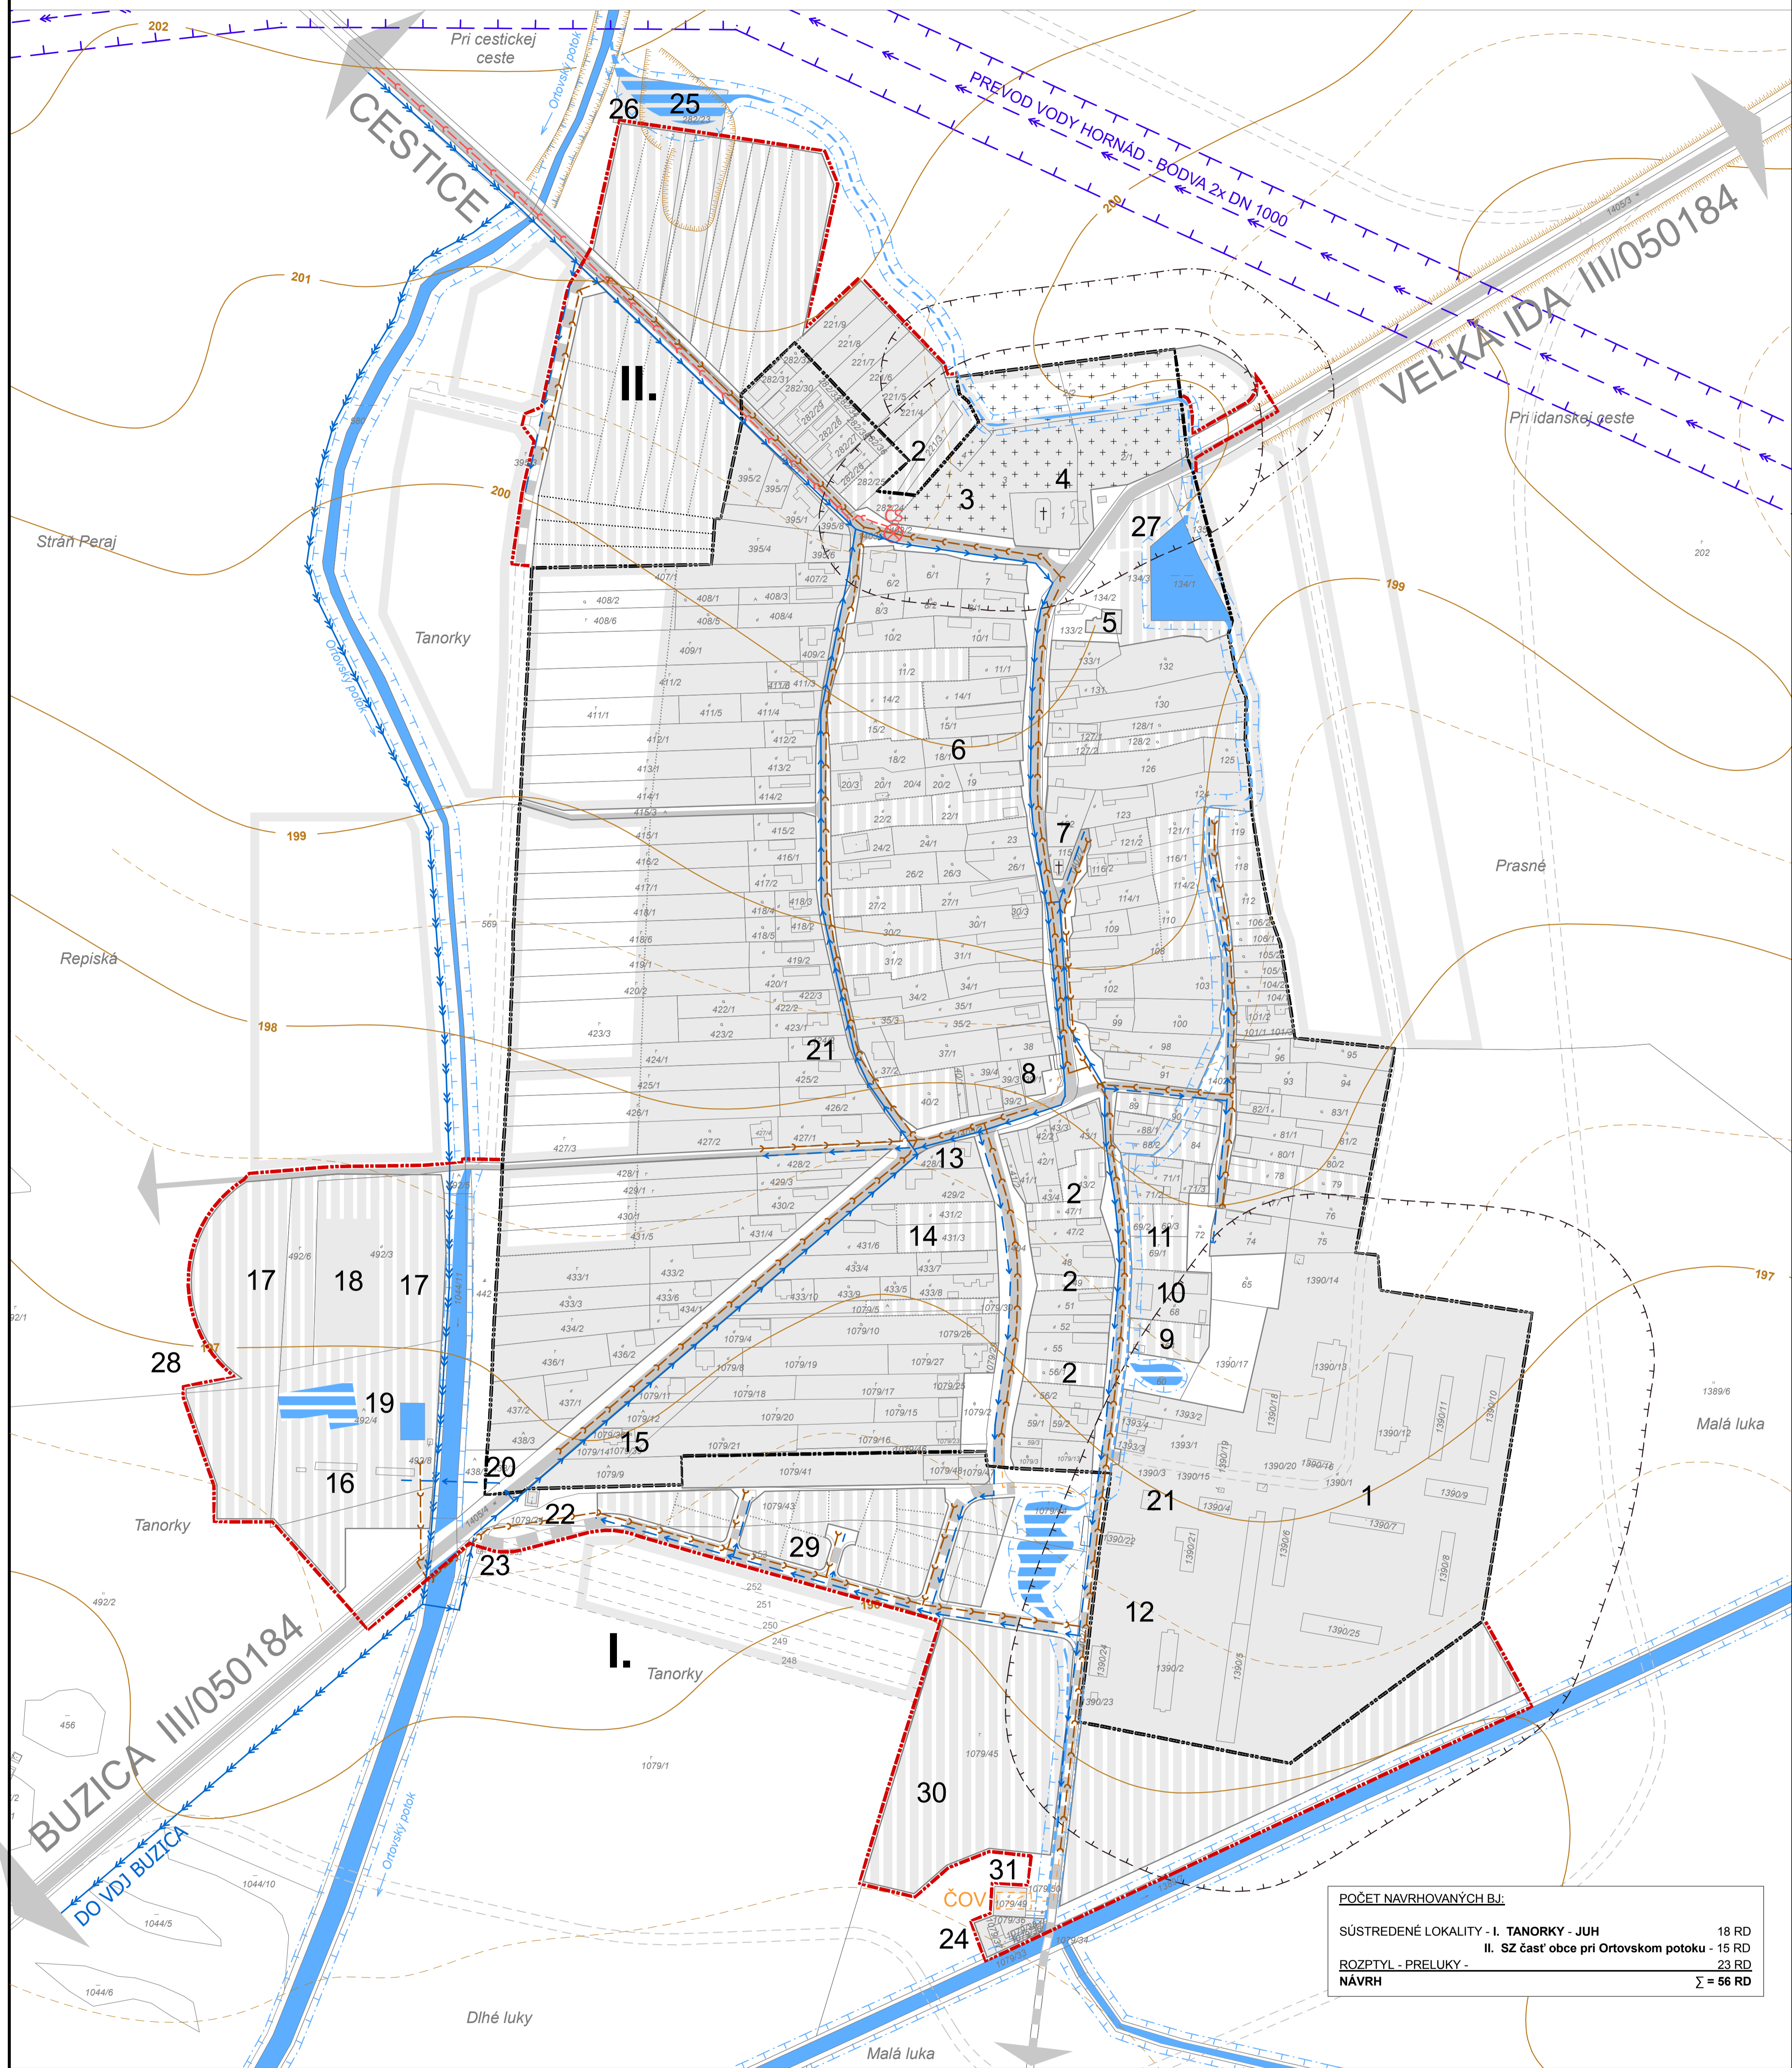

POČET NAVRHOVANÝCH BJ:	
SÚSTREDENÉ LOKALITY - I. TANORKY - JUH	18 RD
II. SZ časť obce pri Ortovskom potoku - 15 RD	15 RD
ROZPTYL - PRELUKY - NÁVRH	23 RD
Σ	56 RD

LEGENDA:

STAV	NÁVRH	VÝHLAD

ZÁSOBOVANIE VODOU:

STAV	NÁVRH

KANALIZÁCIA:

STAV	NÁVRH
VÝHLAD	


LEGENDA OBJEKTOV:

- HOSPODÁRSKY DVŮR - AGRO s.r.o.
- NEZÁVADNÁ VÝROBA (MOŽNOSTI VOLNEHO PODNIKANIA) - NÁVRH
- KOSTOL (REFORM.)
- DOM SMŮTKU
- PODNIKATEĽSKÝ DOM ZŮK
- STOLÁR - Ladislav Papp
- KOSTOL (RÍM - KAT.)
- OBECNÝ ÚRAD KOMÁROVCE, KULTÚRNY DOM, SÚKROMNÁ LEKÁRSKA ORDINÁCIA, ZDRAVOTNÉ STREDISKO
- KLUBOVÉ PRIESTORY (KLUB MLADÝCH, ŽIEN, AL. DŮCHODCOV) - NÁVRH
- ZS 1-4, MŠ S JAZYKOM MAĎARSKYM
- ZS 1-4, 24+35 MIEST - NÁVRH, MŠ 7+18 MIEST - NÁVRH
- OPRAVA ZÁKROVACÍCH AGREGÁTOV A ELEKTROMOTOROV - PD BUZICA
- POHOSTINŤOV, POTRAVINY
- SÚKROMNÝ POLNÝHOSPODÁR - Peter Buzický
- SÚKROMNÁ AUTOOPRAVOVŇA - Vasil Čar
- RELAXAČNÉ CENTRUM - NÁVRH
- HRISKA (TENIS, VOLEJBAL) - NÁVRH
- FUTBALOVÉ HRISKO
- TERMIÁLNE KÚPALISKO - NÁVRH
- OSADENÉ PODĽOŽKY NA STĽOPOCH PRE BOCIANIE HNEZDA - NÁVRH
- BOCIANIE HNEZDA
- OBJEKT TELEKOMUNIKÁCIÍ
- KATÓDOVÁ OCHRANA TRANZITNEHO PLYNOVODU
- REGULAČNÁ STANICA PLYNU
- VÝZDVAŽUJÚCE ZARIADENIE V TOKU ORTOV
- NERIADENÁ SKLÁDKA KOMUNÁLNEHO ODPADU - NÁVRH NA ZRUŠENIE, ZAZELENIENIE PO REKULTIVÁCII
- ĽUKOVÝ PARK - NÁVRH
- ŠPORTOVO - REKREAČNÝ AREÁL - NÁVRH
- OBYTNÁ ZÓNA TANORKY - JUH - NÁVRH
- BPS (BIOSTANICA)
- ČOV - VÝHLAD



"Tento projekt bol realizovaný s finančnou pomocou Európskej únie z Európskeho fondu regionálneho rozvoja (ERDF) prostredníctvom Operačného programu Základná infraštruktúra, ktorého riadiacim orgánom je Ministerstvo výstavby a regionálneho rozvoja SR."

1:2000

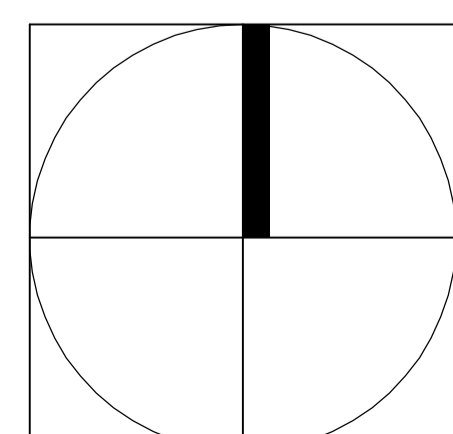

KOMÁROVCE ÚZEMNÝ PLÁN OBCE	
OBJEDNÁVATEĽ:	OBECNÝ ÚRAD KOMÁROVCE
AUTOR:	ING. ARCH. LADISLAV TIMURA • Registr. SKA: 0813AA
ODBORNÍ PROJEKTANTI:	ING. JURAJ JOCHMANN ING. VOJTECH PEJKO
VYPRACOVAL:	ING. KATARÍNA FEKIAČOVÁ
MIERKA 1:2000	FORMÁT 12 A4
DÁTUM:	marec 2008
NÁVRH TECHNICKEJ INFRAŠTRUKTÚRY - VODNÉ HOSPODÁRSTVO	

4b