


KOMÁROVCE

Zmeny a Doplnky č.1

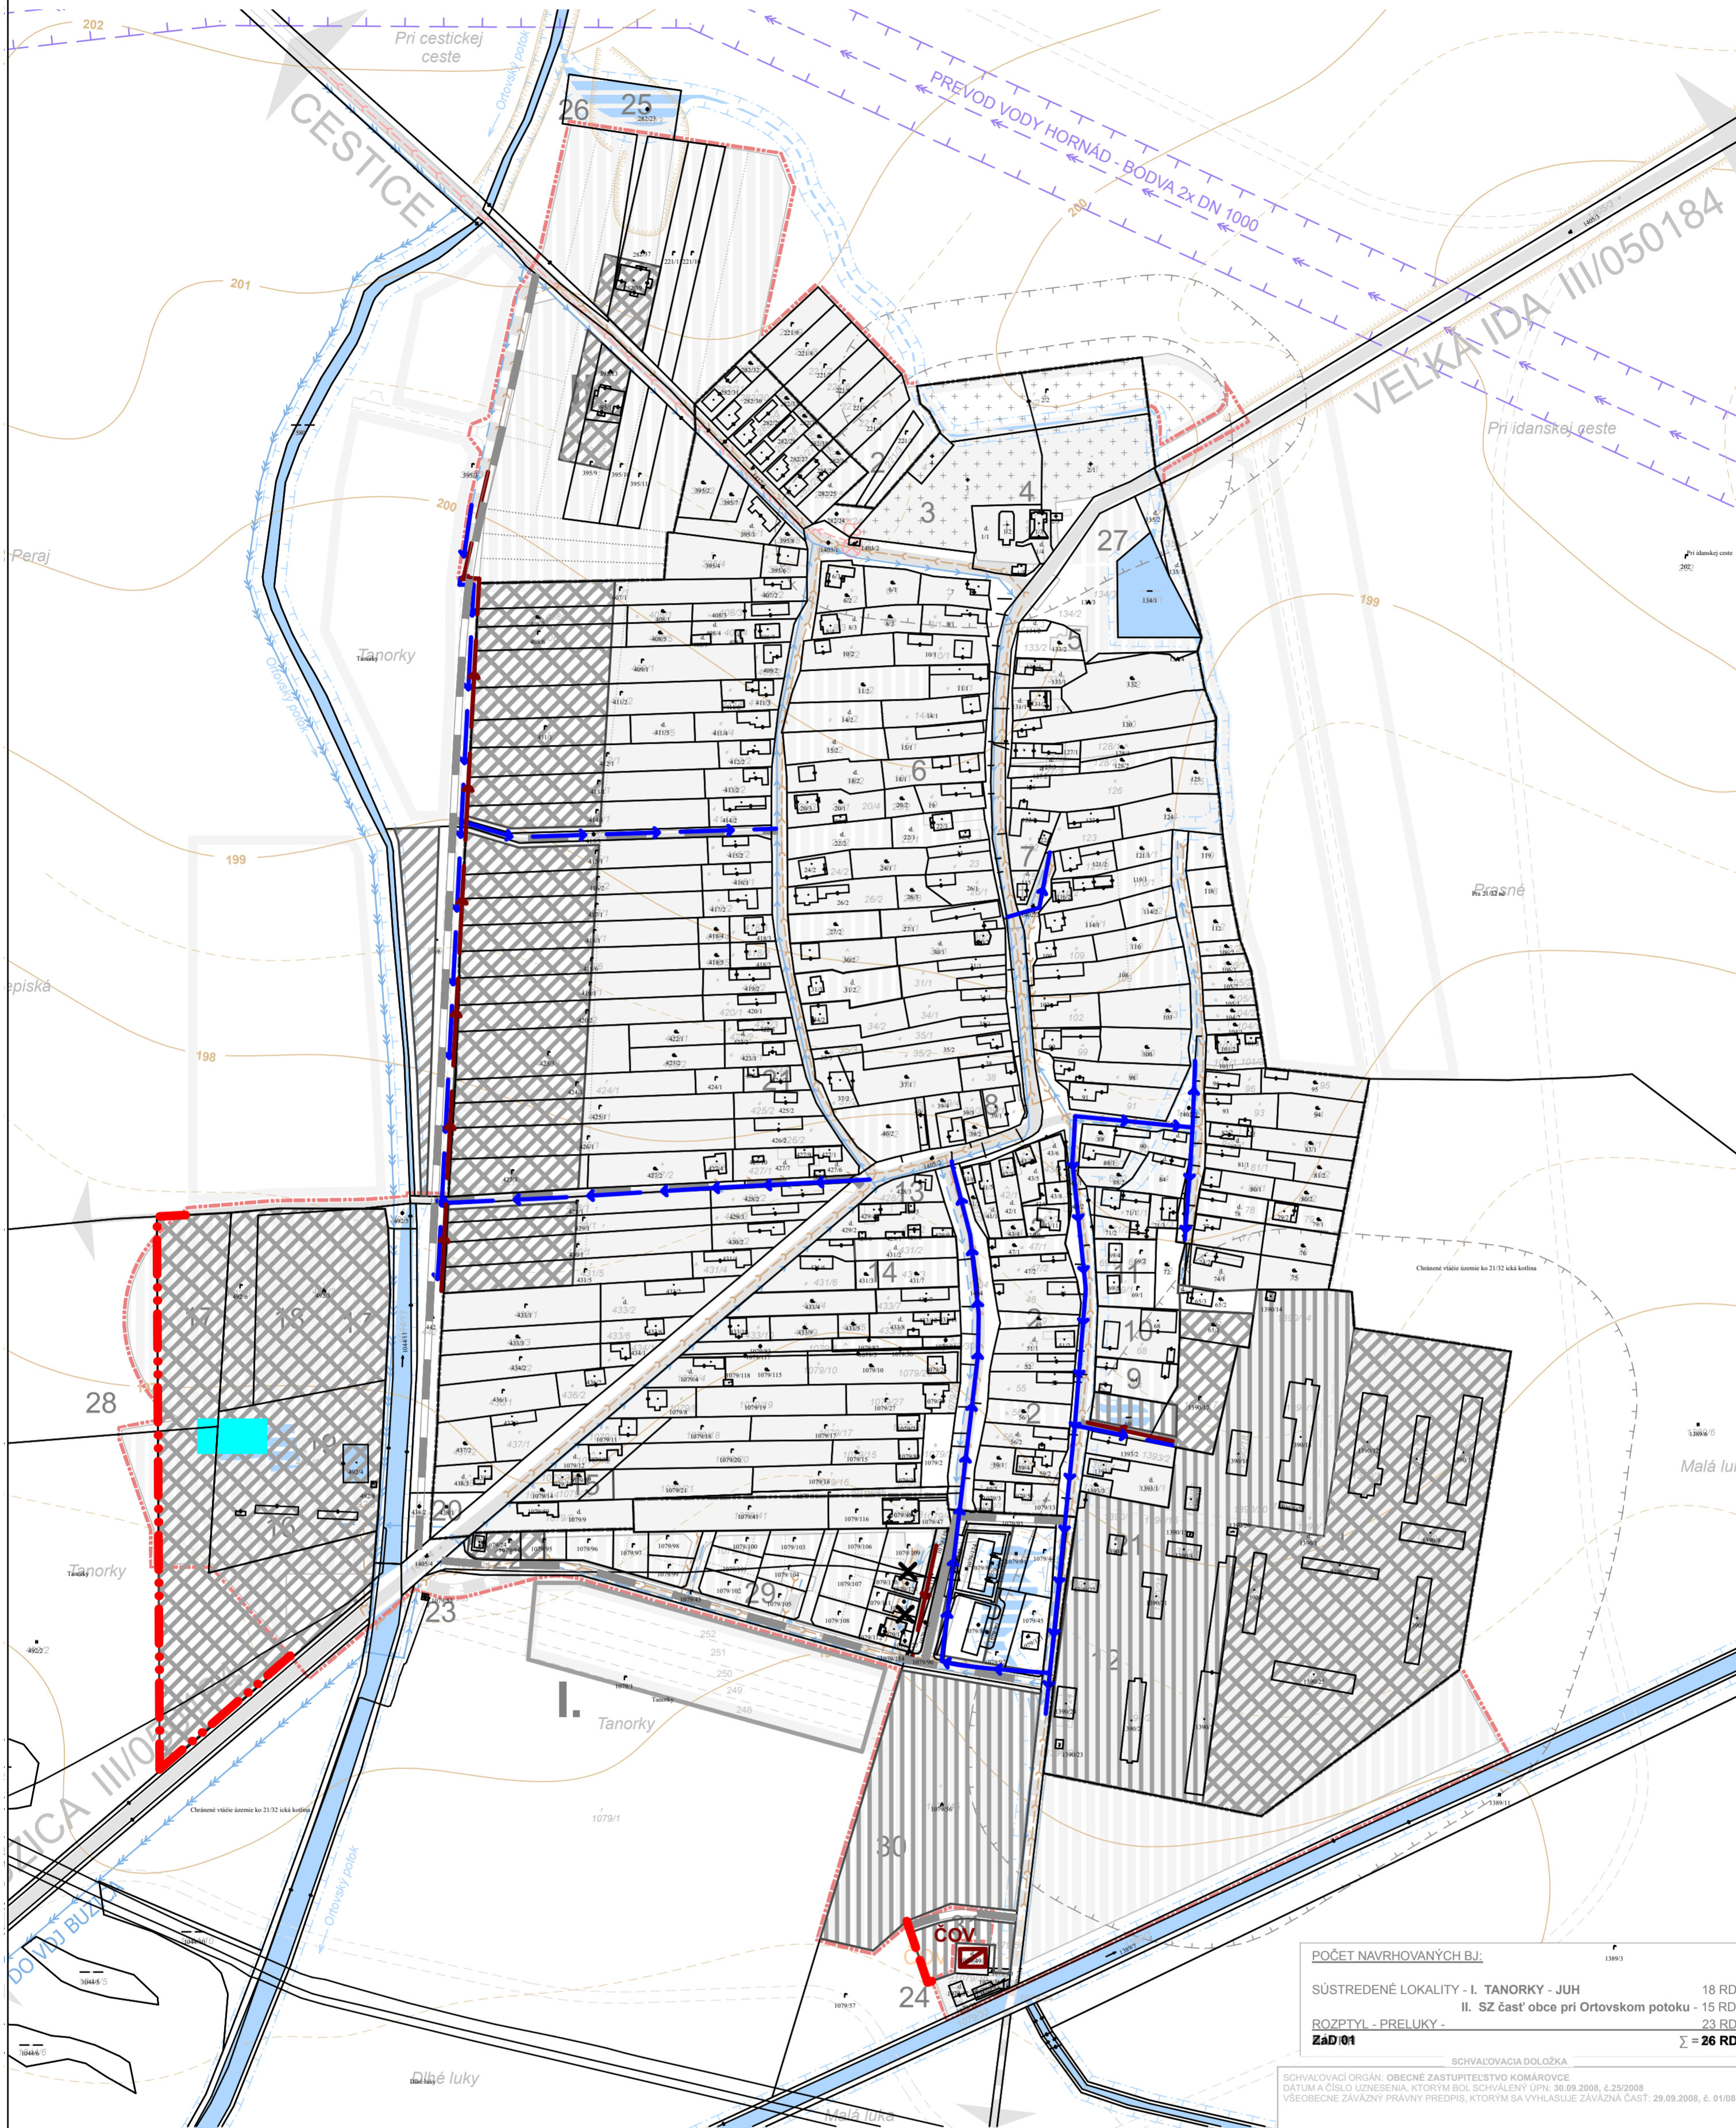

POČET NAVRHOVANÝCH BJ:		1380/3
SÚSTREDENÉ LOKALITY - I. TANORKY - JUH		18 RD
II. SZ časť obce pri Ortovskom potoku		15 RD
ROZPTYL - PRELUKY -		23 RD
ZÁD 01		Σ = 26 RD

SCHVALOVACIA DOLOŽKA
 SCHVALOVACÍ ORGÁN: OBCENÉ ZASTUPITELSTVO KOMÁROVCE
 DATUM A ČÍSLO UZNESENIA, KTORÝM BOL SCHVÁLENÝ ÚPN: 30.09.2008, č.25/2008
 VŠEOBECNE ZÁVÄZNÝ PRÁVNY PREDPIS, KTORÝM SA VYHLASUJE ZÁVÄZNÁ ČASŤ: 29.09.2008, č. 01/08

LEGENDA

STAV	NAVHR	VÝHLAD
HRANICA NAVRHOVANEJ ZASTAVANOSTI ÚZEMIA PODĽA § 139a) ods.8 STAVEBNÉHO ZÁKONA		
ZASTAVANÉ PLOCHY		
MIESTNE KOMUNIKÁCIE		
VODNÉ PLOCHY		
ZÁSICOVANIE VODOU		
OBEČNÝ VODOVOD DN 100		
NAVROVANÝ OBEČNÝ VODOVOD DN 100 NA ZRUŠENIE		
KANALIZÁCIA		
TLAKOVÁ KANALIZÁCIA DN 50 - DN 80		
NAVROVANÁ TLAKOVÁ KANALIZÁCIA DN 50 - DN 80 NA ZRUŠENIE		
ČOV ČISTIAREŇ ODPADOVÝCH VÔD		

ZÁSICOVANIE VODOU:	
STAV	NAVHR
Prívodný vodovodný rad DN 200	
Obecný vodovod DN 100	
Prevod vody Hornád - Bodva 2x DN 1000	
Ochranné pásmo vodovodu	
KANALIZÁCIA:	
STAV	NAVHR
Výťažný kanalizačný rad	
Čerpacia stanica	
Tlaková kanalizácia DN 50 - DN 80	
Čistička odpadových vôd	
VÝHLAD	
Čistička odpadových vôd	
Tlaková kanalizácia DN 50 - DN 80	

LEGENDA OBJEKTOV:

- HOSPODÁRSKY DVOR - AGRO s.r.o.
- NEZÁVADNÁ VÝROBA (MOŽNOSTI VOLNÉHO PODNIKANIA) - NAVHR
- KOSTOL (REFORM.)
- DOM SMŔTKU
- PODNIKATEĽSKÝ DOM ZOUK
- STOLÁR - Ladislav Papp
- KOSTOL (RIM-KAT.)
- OBEČNÝ ÚRAD KOMÁROVCE, KULTÚRNY DOM, SÚKROMNÁ LEKÁRSKA ORDINÁCIA, ZDRAVOTNÉ STREDISKO
- KLUBOVÉ PRIESTORY (KLUB MLADÝCH ŽIEN, AL. DŔCHODCOV) - NAVHR
- ZŠ 1-4, MŠ S JAZYKOM MAĎARSKYM - NAVHR
- OPRAVA ZVÁROVACÍCH AGREGÁTOV A ELEKTROMOTOROV - PD BUŽICA
- POHODISTNÝV, POTRAVINY
- SÚKROMNÝ POĽNOHOSPODÁR - Peter Bužický
- SÚKROMNÁ AUTOOPRAVOVŇA - Vasil Far
- RELAXAČNÉ CENTRUM - NAVHR
- IHRISKÁ (TENIS, VOLEJBAL) - NAVHR
- FUTBALOVÉ IHRISKO
- TERMIÁLNE KÚPALISKO - NAVHR
- OSADENÉ PODĽOŽKY NA STĽOCHO PRE BOCIANIE HNEZDA - NAVHR
- BOCIANIE HNEZDA
- OBJEKT TELEKOMUNIKÁCIÍ
- KATODOVÁ OCHRANA TRANZITNÉHO PLYNOVODU
- REGULAČNÁ STANICA PLYNU
- VZDUCHOVÉ ZARIADENIE V TOKU ORTOV
- NERIADENÁ SKLÁDKA KOMUNÁLNEHO ODPADU - NAVHR NA ZRUŠENIE
- ŠPORTOVO - REKREAČNÝ PÁRK - NAVHR
- ŠPORTOVO - REKREAČNÝ AREÁL - NAVHR
- OBYTNÁ ZÓNA TANORKY-JUH - NAVHR
- BP'S (BIOSTANICA)
- ČOV - VÝHLAD

1 : 2 000

Obstarávateľ: obec KOMÁROVCE

ÚZEMNÝ PLÁN OBCE KOMÁROVCE - ZMENY a DOPLNKY č.1

M 1:2 880 07/2018

Autor: Ing. arch. Ladislav Timura
 Profesií riešitelia: Ing. Juraj Jochmann
 Ing. Marek Dubiel

Obsah: NAVHR TI - VODNÉ HOSPODÁRSTVO

4bA