


# KOMÁROVCE

## Zmeny a Doplnky č.1

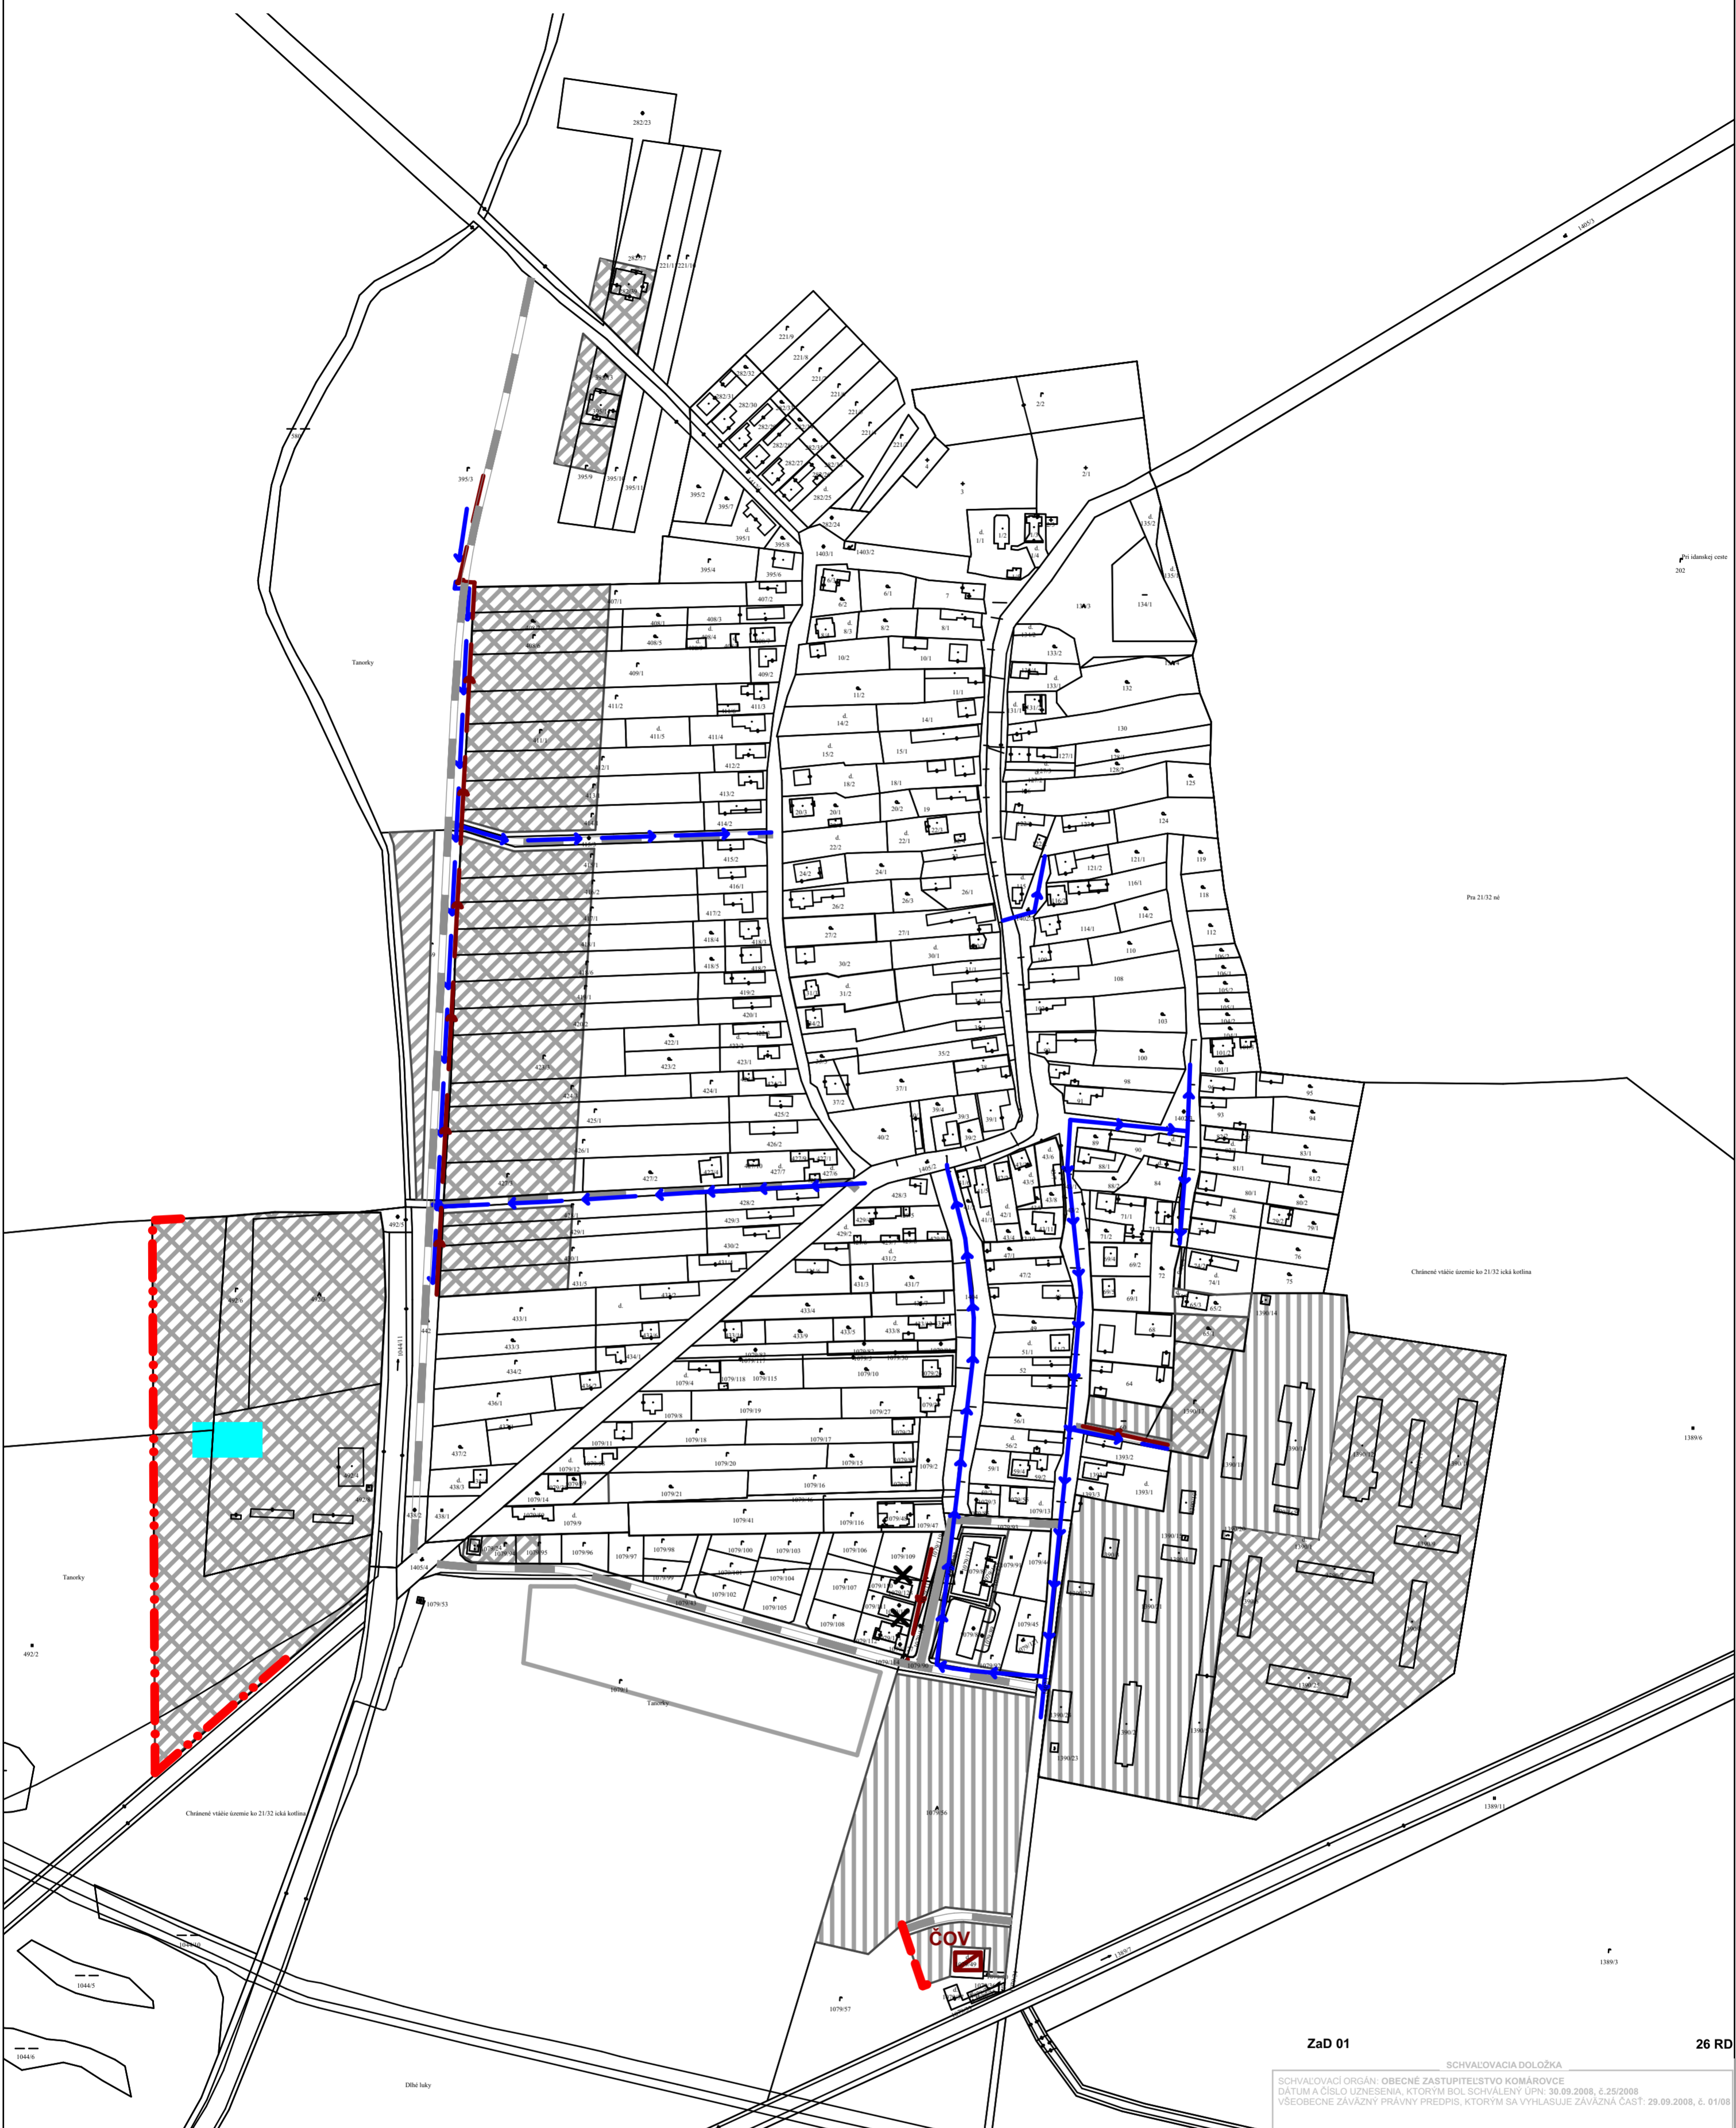

ZaD 01

26 RD

SCHVALOVACIA DOLOŽKA

SCHVALOVACÍ ORGÁN: OBCENÉ ZASTUPITELSTVO KOMÁROVCE  
 DATUM A ČÍSLO UZNESENIA, KTORÝM BOL SCHVALENÝ ÚPN, ZaD 01:  
 VŠEOBECNE ZÁVÄZNY PRÁVNY PREDPIS, KTORÝM SA VYHLASUJE ZÁVÄZNÁ ČASŤ: 29.09.2008, č. 61/08

### LEGENDA

**STAV**      **NÁVRH**      **VÝHLAD**  

 HRANICA NAVRHOVANEJ ZASTAVANOSTI ÚZEMIA  
 PODĽA § 139a) ods.8 STAVEBNÉHO ZÁKONA

ZASTAVANÉ PLOCHY  
 MIESTNE KOMUNIKÁCIE  
 VODNÉ PLOCHY

**ZÁSOBOVANIE VODOU**  

 OBCENÝ VODOVOD DN 100  
 NAVRHOVANÝ OBCENÝ VODOVOD  
 DN 100 NA ZRUŠENIE


**KANALIZÁCIA**  

 TLAKOVÁ KANALIZÁCIA DN 50 - DN 80  
 NAVRHOVANÁ TLAKOVÁ KANALIZÁCIA  
 DN 50 - DN 80 NA ZRUŠENIE  
 ČOV ČISTIAREŇ ODPADOVÝCH VÔD

SCHVALOVACIA DOLOŽKA

SCHVALOVACÍ ORGÁN: OBCENÉ ZASTUPITELSTVO KOMÁROVCE  
 DATUM A ČÍSLO UZNESENIA, KTORÝM BOL SCHVALENÝ ÚPN, ZaD 01:  
 VŠEOBECNE ZÁVÄZNY PRÁVNY PREDPIS, KTORÝM SA VYHLASUJE ZÁVÄZNÁ ČASŤ:

Obstarávateľ: obec KOMÁROVCE

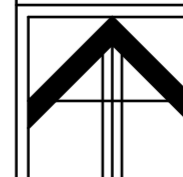

ÚZEMNÝ PLÁN OBCE KOMÁROVCE -  
 ZMENY a DOPLNKY č.1

M 1:2 880

07/2018

Autor: Ing. arch. Ladislav Timura  
 Profesionálny riešiteľ: Ing. Juraj Jochmann  
 Ing. Marek Dubiel

4bA

Obsah: NÁVRH TI - VODNÉ HOSPODÁRSTVO