


KOMÁROVCE

Zmeny a Doplnky č.1

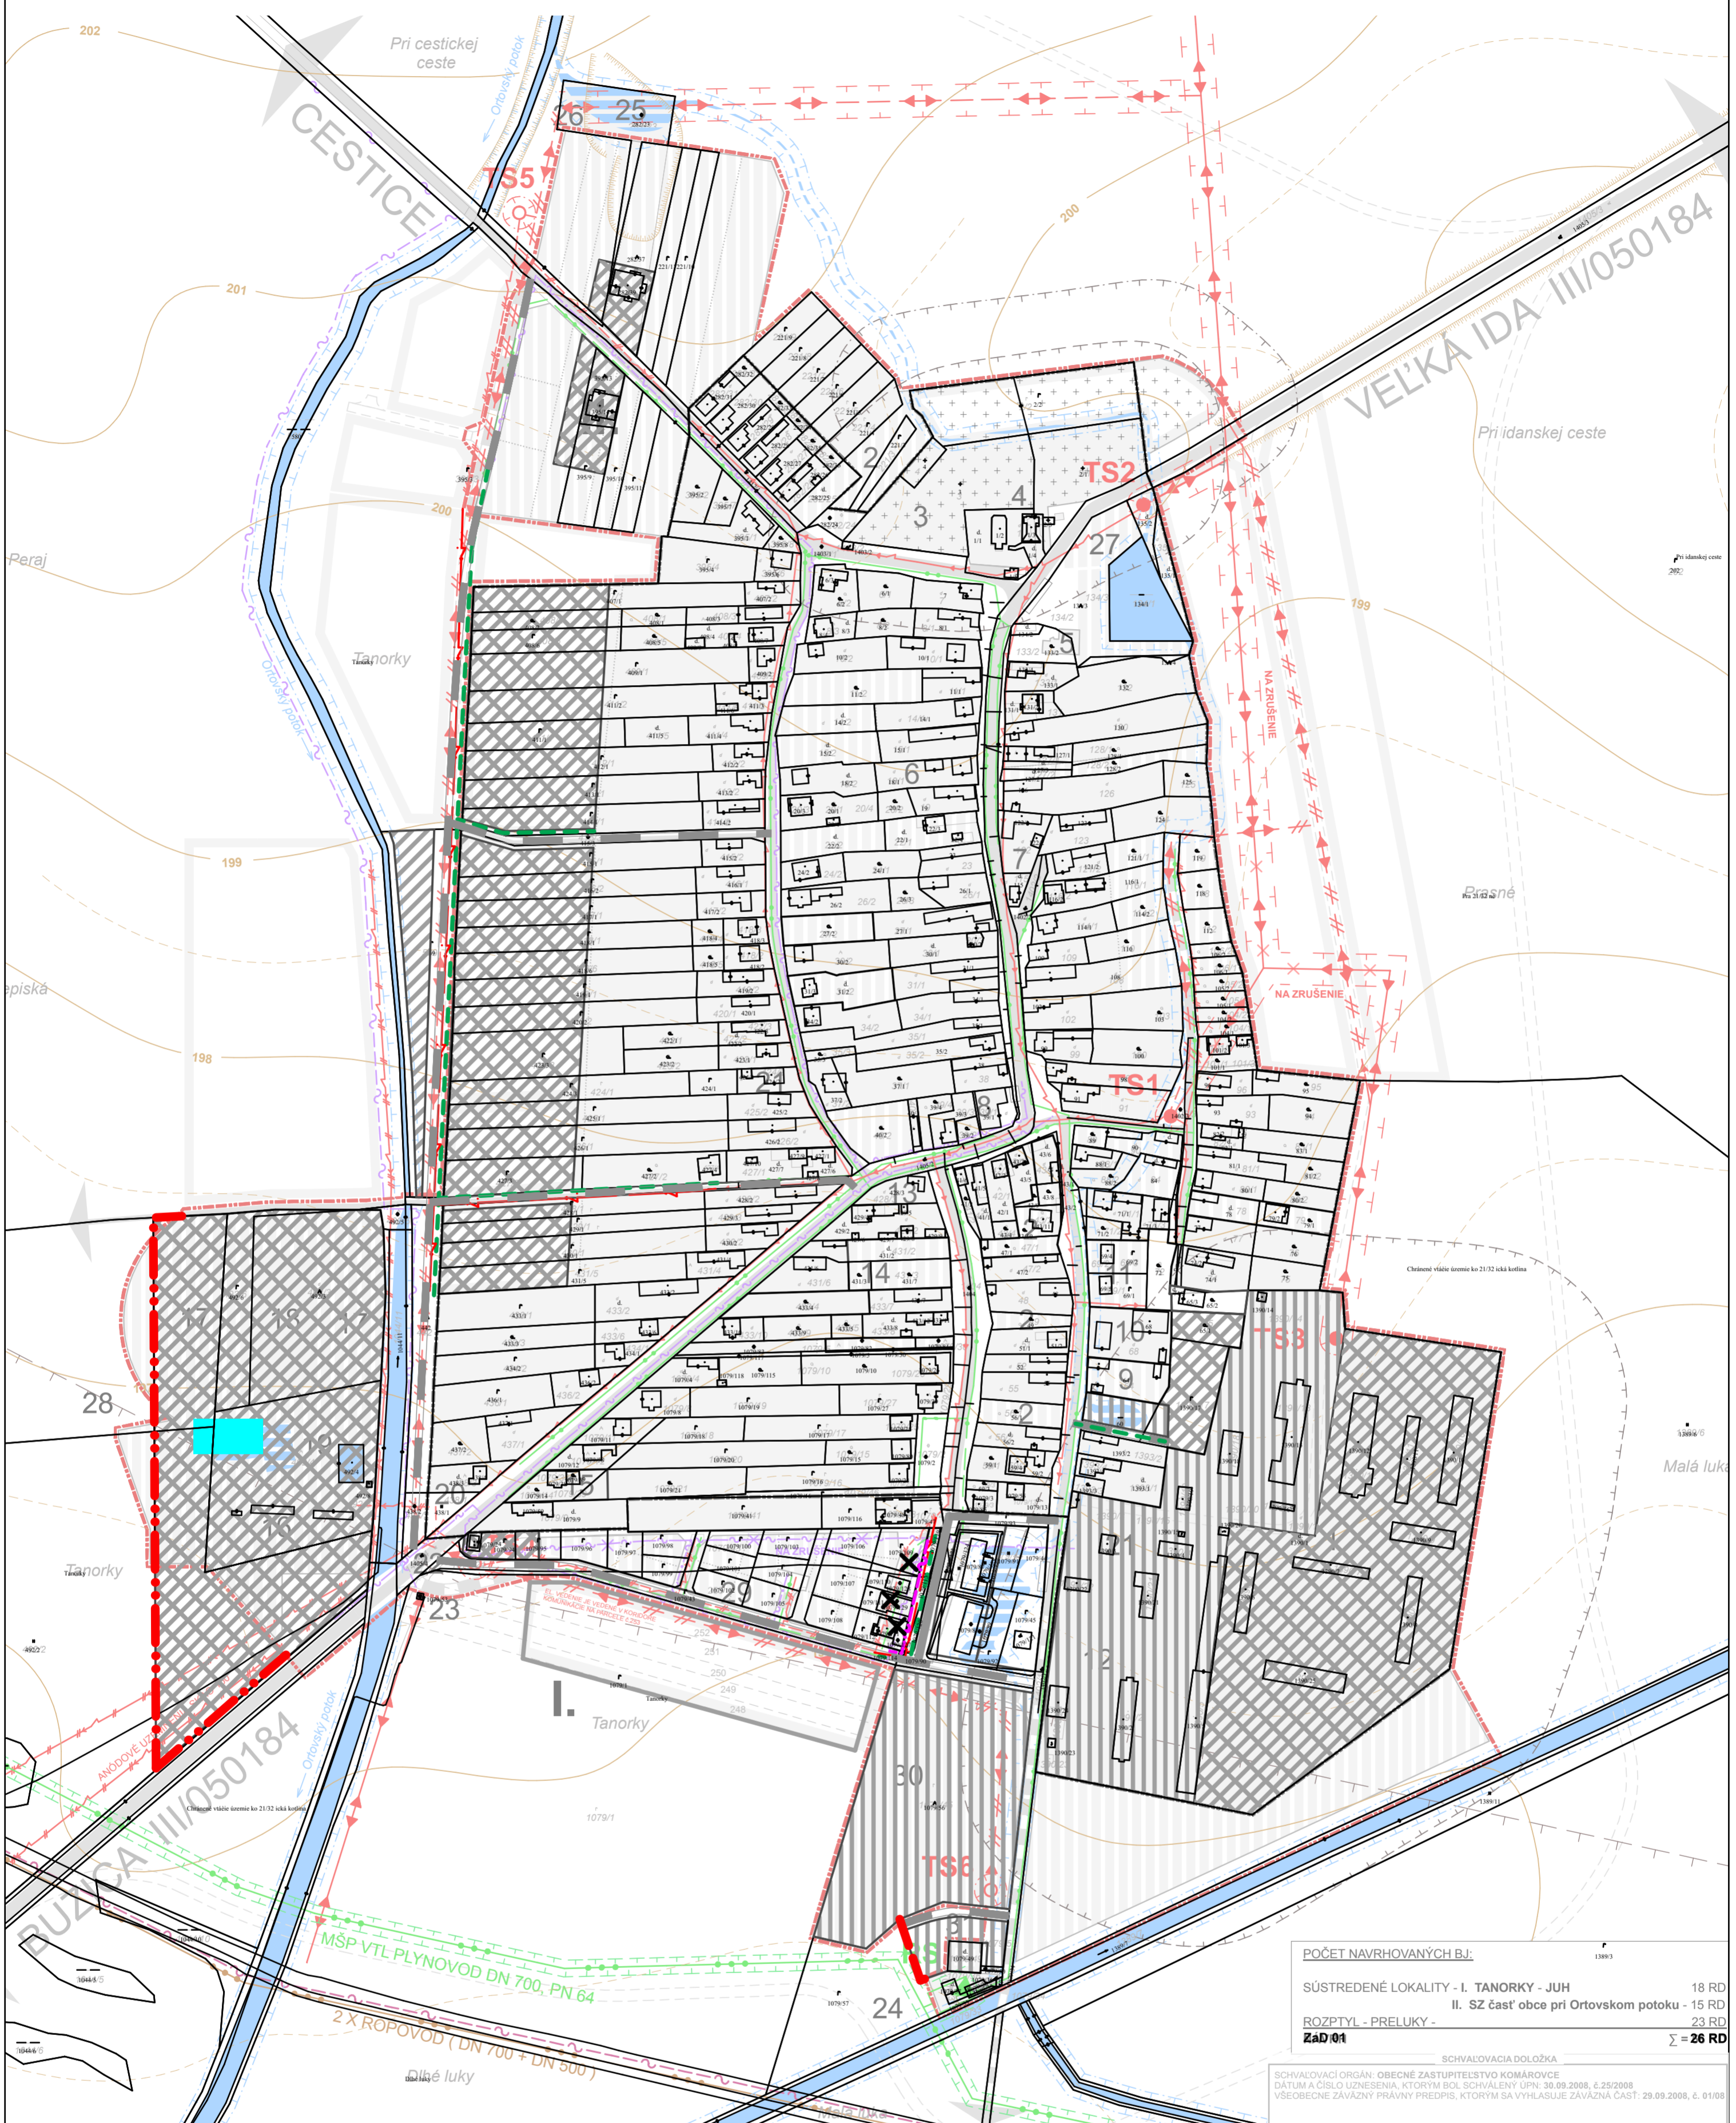

POČET NAVRHOVANÝCH BJ:	
SÚSTREDENÉ LOKALITY - I. TANORKY - JUH	18 RD
II. SZ časť obce pri Ortovsom potoku - 15 RD	
ROZPTYL - PRELUKY -	23 RD
ZAD 01	Σ = 26 RD

SCHVALOVACIA DOLOŽKA
 SCHVALOVACÍ ORGÁN: OBECNÉ ZASTUPITEĽSTVO KOMÁROVCE
 DÁTUM A ČÍSLO UZNESENIA, KTORÝM BOL SCHVALENÝ ÚPN: 30.09.2008, č. 25/2008
 VŠEOBECNÉ ZÁVÄZNÝ PRÁVNY PREDPIS, KTORÝM SA VYHLASUJE ZÁVÄZNÁ ČASŤ: 29.09.2008, č. 01/08

LEGENDA

	HRANICA NAVRHOVANEJ ZASTAVANOSTI ÚZEMIA PODĽA § 139a) ods.8 STAVEBNÉHO ZÁKONA
	ZASTAVANÉ PLOCHY
	MIESTNE KOMUNIKÁCIE
	triedy a ostatné vodné plochy
	TELEKOMUNIKÁCIE
	MIESTNA TELEFÓNNA SIET'
	NAVRHOVANÁ MIESTNA TELEFÓNNA SIET' NA ZRUŠENIE
	ZÁSOBOVANIE ELEKTRICKOU ENERGIOU
	22 KV KÁBLOVÉ VEDENIE ELEKTRICKEJ ENERGIE
	NAVRHOVANÉ 22 KV KÁBLOVÉ VEDENIE ELEKTRICKEJ ENERGIE NA ZRUŠENIE
	ZÁSOBOVANIE ZEMNÝM PLYNOM
	STL PLYNOVOD DN 50
	NAVRHOVANÝ STL PLYNOVOD DN 50 NA ZRUŠENIE

LEGENDA OBJEKTOV:

1 HOSPODÁRSKY DVOR - AGRO s.r.o.	15 SÚKROMNÁ AUTOOPRAVOVŇA - Vasil Car
2 NEZÁVADNÁ VÝROBA (MOŽNOSTI VOJNEHO PODNIKANIA) - NÁVRH	16 RELAXAČNÉ CENTRUM - NÁVRH
3 KOSTOL (REFORMA)	17 IHRSKÁ (TENNIS, VOLEJBAL) - NÁVRH
4 DOM SMŮTKU	18 FUTBALOVÉ IHRSKO
5 PODNIKATEĽSKÝ DOM ZOŮK	19 TERMÁLNE KÚPALISKO - NÁVRH
6 STOLÁR - Ladislav Papp	20 OSADNÉ PODĽOŽKY NA STĽPOCH PRE BOCIANIE HNIEZDA - NÁVRH
7 KOSTOL (RÍM - KAT)	21 BOCIANIE HNIEZDA
8 OBECNÝ ÚRAD KOMÁROVCE, KULTÚRNY DOM, SÚKROMNÁ LÉKÁRSKA ORDINÁCIA, ZDRAVOTNÉ STREDISKO	22 OBJEKT TELEKOMUNIKÁCIÍ
9 KLUBOVÉ PRIESTORY (KLUB MLADÝCH, ŽIEN, AL. DŮCHODCOV) - NÁVRH	23 KATÓDOVÁ OCHRANA TRANZITNÉHO PLYNOVODU
10 ZŠ 1-4, MŠ S JAZYKOM MAĎARSKYM	24 REGULÁČNA STANIČKA PLYNU
11 ZŠ 1-4, 24+35 MIEST - NÁVRH, MŠ 7+18 MIEST - NÁVRH	25 VZDUVAJÚCE ZARIADENIE V TOKU ORTOV
12 OPRAVA ZÁRADOVACÍCH AGREGÁTOV	26 NERIADENÁ SKLÁDKA KOMUNÁLNEHO ODPADU
13 A ELEKTROMOTOROV - PD BUŽICA	27 EKOLOGICKÝ PARK - NÁVRH
14 POHOSŤOVNÝ, POTRAVINY	28 ŠPORTOVO - REKREAČNÝ AREÁL - NÁVRH
15 SÚKROMNÝ POĽNOHOSPODÁR - Peter Bužický	29 OBYTNÁ ZÓNA TANORKY-JUH - NÁVRH
	30 BPS (BIOSTANIČKA)
	31 ČOV - VÝHLAD

1 : 2 000

Obstarávateľ: obec KOMÁROVCE

ÚZEMNÝ PLÁN OBCE KOMÁROVCE - ZMENY a DOPLNKY č.1

M 1:2 880 07/2018

Autor: Ing. arch. Ladislav Timura
 Profesionálny riešiteľ: Ing. Juraj Jochmann
 Ing. Marek Dubiel

Obsah: **NÁVRH TI - ENERGETIKA, TELEKOMUNIKÁCIE**