


KOMÁROVCE

ÚZEMNÝ PLÁN OBCE

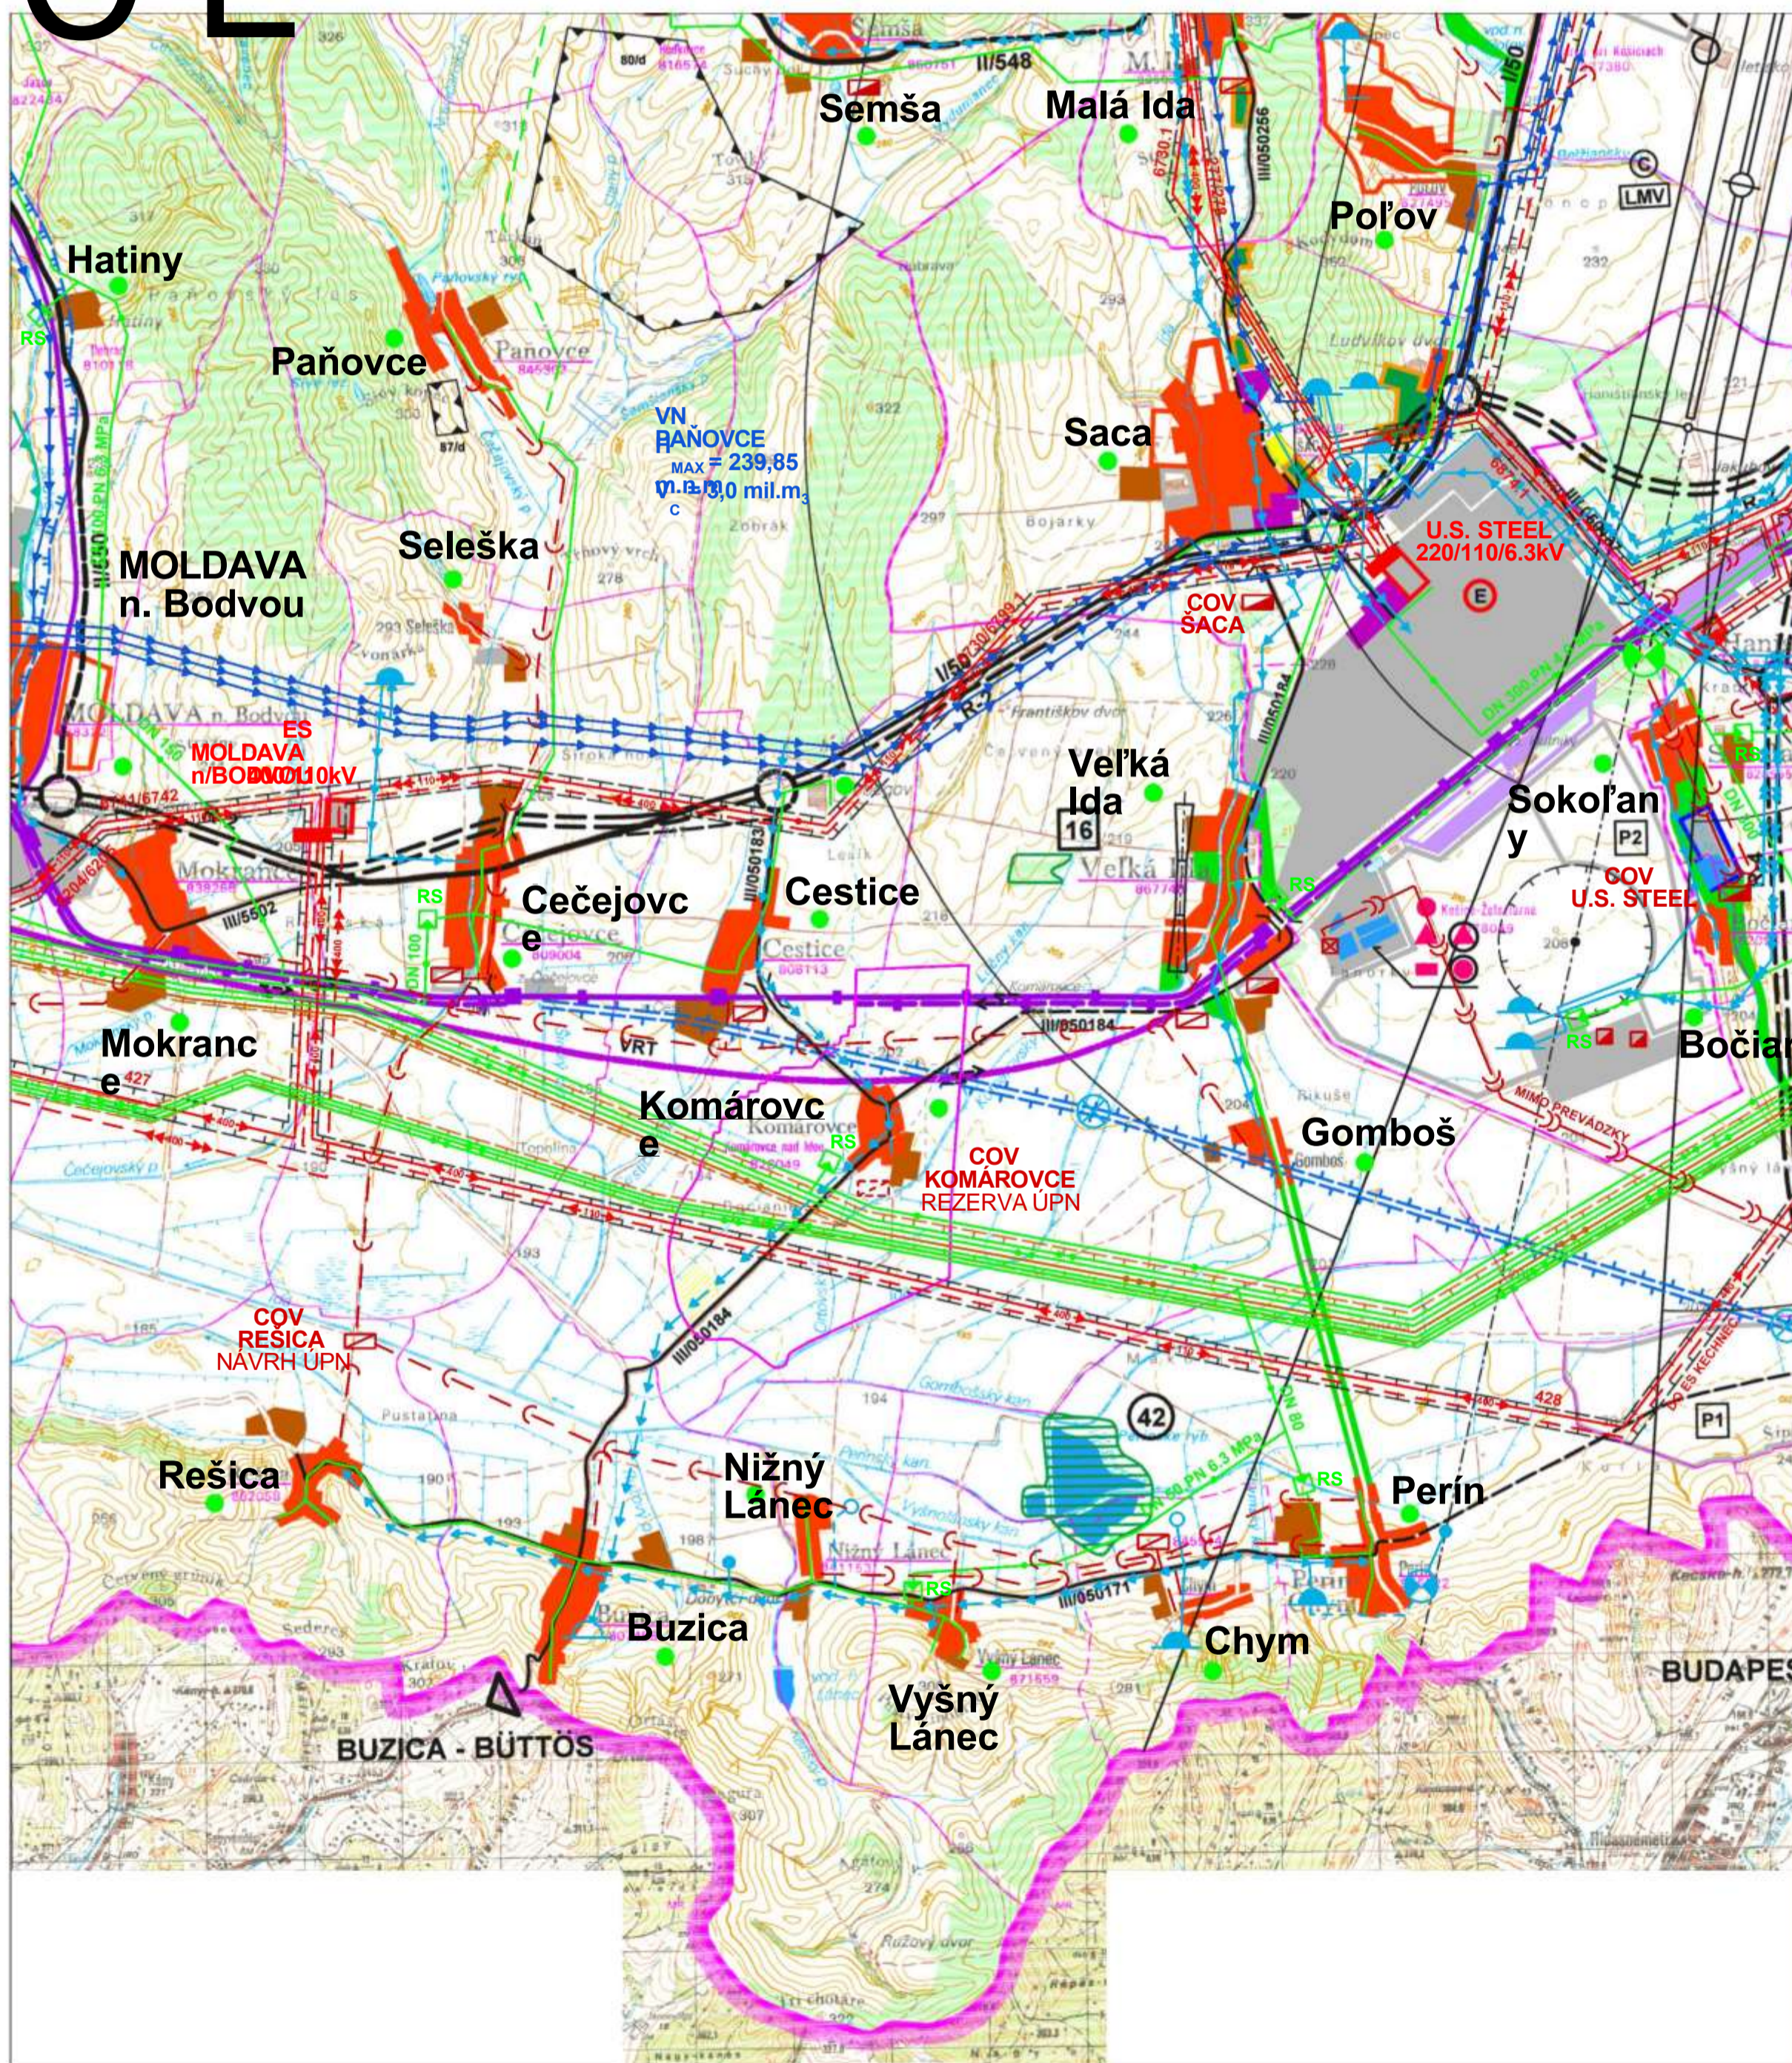


LEGEND

A	NAVRH	VYHLAD		
[Symbol]	STÁTNÁ HRANICA			
[Symbol]	OKRESNÁ HRANICA			
[Symbol]	HRANICA KATASTRÁLNEHO ÚZEMIA			
OSIDLENIE A FUNKCNE PLOCHY				
[Symbol]	OBYTNÁ PLOCHA			
[Symbol]	PLOCHA PRIEMYSELNEJ VÝROBY			
[Symbol]	PLOCHA OBCIANSKEHO VYBAVENIA			
[Symbol]	PLOCHA TECHNICKÉHO VYBAVENIA			
[Symbol]	PLOCHA OBCIANSKEHO UMIESŤENIA PP			
[Symbol]	VO VÝROBNÝCH OBLASTIACH SR			
[Symbol]	PRIEMYSELNE PARKY PODĽA AKTUALIZOVANÉHO			
[Symbol]	BOŠKOPAN PLOCHA			
[Symbol]	POLNOHOSPODARSKY DVOR			
[Symbol]	VEREJNÁ, VYHRADENÁ A OCHRANNA ZELEN			
[Symbol]	PLOCHA ZAHRADKARSKÝCH OSAD			
[Symbol]	NAČ. J. ŠPORTU A REKREÁCIE			
[Symbol]	PLOCHY CELOŠTÁTNÝCH KÚPEĽNÝCH ZARIADENÍ			
[Symbol]	VEDENIA ELEKTRICKEHO VVN			
[Symbol]	A PRODUKTOVODU			
OCHRANA PRIRODY				
[Symbol]	PRIRODNÁ REZERVÁCIA			
[Symbol]	CHRANENÝ AREÁL			
[Symbol]	CISLOVANIE CHRANENÝCH ÚZEMÍ PRIRODY			
DOPRAVA A DOPRAVNE ZARIADENIA				
[Symbol]	MIMOUROVNOVA KRÍŽOVATKA			
[Symbol]	CESTA RÝCHLOSTNÁ			
[Symbol]	CESTA I. A II. TRIEDY			
[Symbol]	VÝZNAMNÁ CESTA III. TRIEDY			
[Symbol]	BERNOLSKÝ CHOD CESTNÝ			
[Symbol]	KEĽME MESTNÝ POHRANIČNÝ SYSTÉM			
[Symbol]	LETISKO MEDZINÁRODNEHO VÝZNAMU			
[Symbol]	MALE LETISKA			
[Symbol]	CARGO LETISKO			
[Symbol]	JEDNOKOLAJOVÁ ŽELEZIČNÁ TRAT			
[Symbol]	DVOJKOLAJOVÁ ŽELEZIČNÁ TRAT			
[Symbol]	ELEKTRIFIKOVANÁ ŽELEZIČNÁ TRAT			
[Symbol]	VYSOKORYCHLOSTNÁ ŽELEZIČNÁ TRAT			
[Symbol]	ŽELEZIČNÁ STANICA			
LOZISKÁ NERASTNÝCH SUROVÍN				
[Symbol]	STAV	NAVRH	VYHLAD	
[Symbol]	CHRANENÉ LOZISKOVÉ ÚZEMIE - CHLÚ			
VODNE HOSPODARSTVO A ENERGETIKA				
[Symbol]	PHO ZDROJA PITNEJ VODY 2. STUPŇA			
[Symbol]	OCHRANNÁ HRÁDZA			
[Symbol]	VODNÁ NADRZ			
[Symbol]	EVIDOVANÁ			
[Symbol]	PODZEMNÝ VODNÝ			
[Symbol]	PRÍVOD DIALKOVE PRIVÁDZAČE VODY			
[Symbol]	HLAVNÝ SKUPINOVÁ PRIVÁDZAČ PITNEJ VODY			
[Symbol]	PRÍVOD ÚŽITKOVEJ VODY PRE PRIEMYSEL			
[Symbol]	VODOJEM			
[Symbol]	CERPAČIA STANICA			
[Symbol]	PREVOD VODY KATEGORIE "B"			
[Symbol]	ČISTIAREŇ ODPADOVÝCH VÔD			
[Symbol]	ČISTIAREŇ PRIEMYSELNÝCH ODPADOVÝCH VÔD			
[Symbol]	PREČERPÁVACIA STANICA			
[Symbol]	SKUPINOVÝ KANALIZACNÝ ZBERAC			
[Symbol]	KANALIZÁCIA PRIEMYSELNÝCH ODPADOVÝCH VÔD			
ENERGETIKA				
[Symbol]	ROPOVOD			
[Symbol]	VYSOKOTLAKÝ TRANZITNÝ PLYNOVOD			
[Symbol]	STREŠNÝ PLYNOVOD			
[Symbol]	STREŠNÝ PLYNOVOD (KATEGORIE SPP)			
[Symbol]	PLYNOVOD			
[Symbol]	PREPUŠŤACIA STANICA PLYNU			
[Symbol]	REGULAČNÁ STANICA PLYNU			
[Symbol]	PLYNOVODNÉ SÍDLO JEDNODUČE 110 kV			
[Symbol]	VONKAJŠIE ELEKTRICKÉ VEDENIE			
[Symbol]	DVOJITE 220 kV VONKAJŠIE ELEKTRICKÉ VEDENIE			
[Symbol]	JEDNODUČE 400 kV VONKAJŠIE ELEKTRICKÉ VEDENIE			
[Symbol]	DVOJITE 400 kV VONKAJŠIE ELEKTRICKÉ VEDENIE			
[Symbol]	FRANZÓZSKÝ 22 kV			
[Symbol]	ZDROJ VÝROBY ELEKTRICKEJ ENERGIE			
[Symbol]	ELEKTRICKÉ VEDENIE NA REKONŠTRUKČIU			
ODPADOVE HOSPODARSTVO				
[Symbol]	SKLADKA NA NEBEZPEČNÝ ODPAD			
[Symbol]	SKLADKA NA ODPAD NIE NEBEZPEČNÝ - PŘEKLÁDELNÝ			
[Symbol]	ODKALISKA			



"Tento projekt bol realizovaný s finančnou pomocou Európskeho fondu regionálneho rozvoja (ERDF) prostredníctvom Operačného programu Základná infraštruktúra, ktorého riadiacim orgánom je Ministerstvo výstavby a regionálneho rozvoja SR."

1:50 000

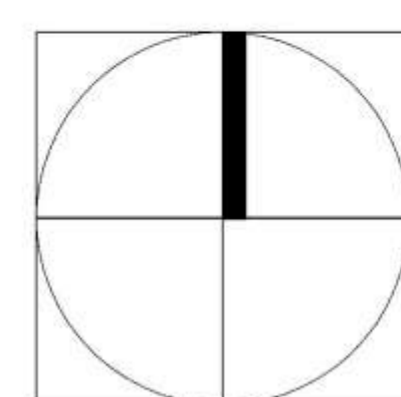

KOMÁROVCE ÚZEMNÝ PLÁN OBCE

OBJEDNÁVATEĽ:	OBECNÝ URAD
AUTOR:	ING. ARCH. LADISLAV TIMURA • Registr. SKA: 0813AA
ODBORNÍ PROJEKTANTI:	ING. JURAJ JOCHMANN
VYPRACOVAL:	ING. KATARINA FEKIÁČOVÁ
MIERKA:	1:50 000
FORMAT:	6 A4
DATUM:	marec 2008
SIRSIE VZTAHY	