


KOMÁROVCE

ÚZEMNÝ PLÁN OBC

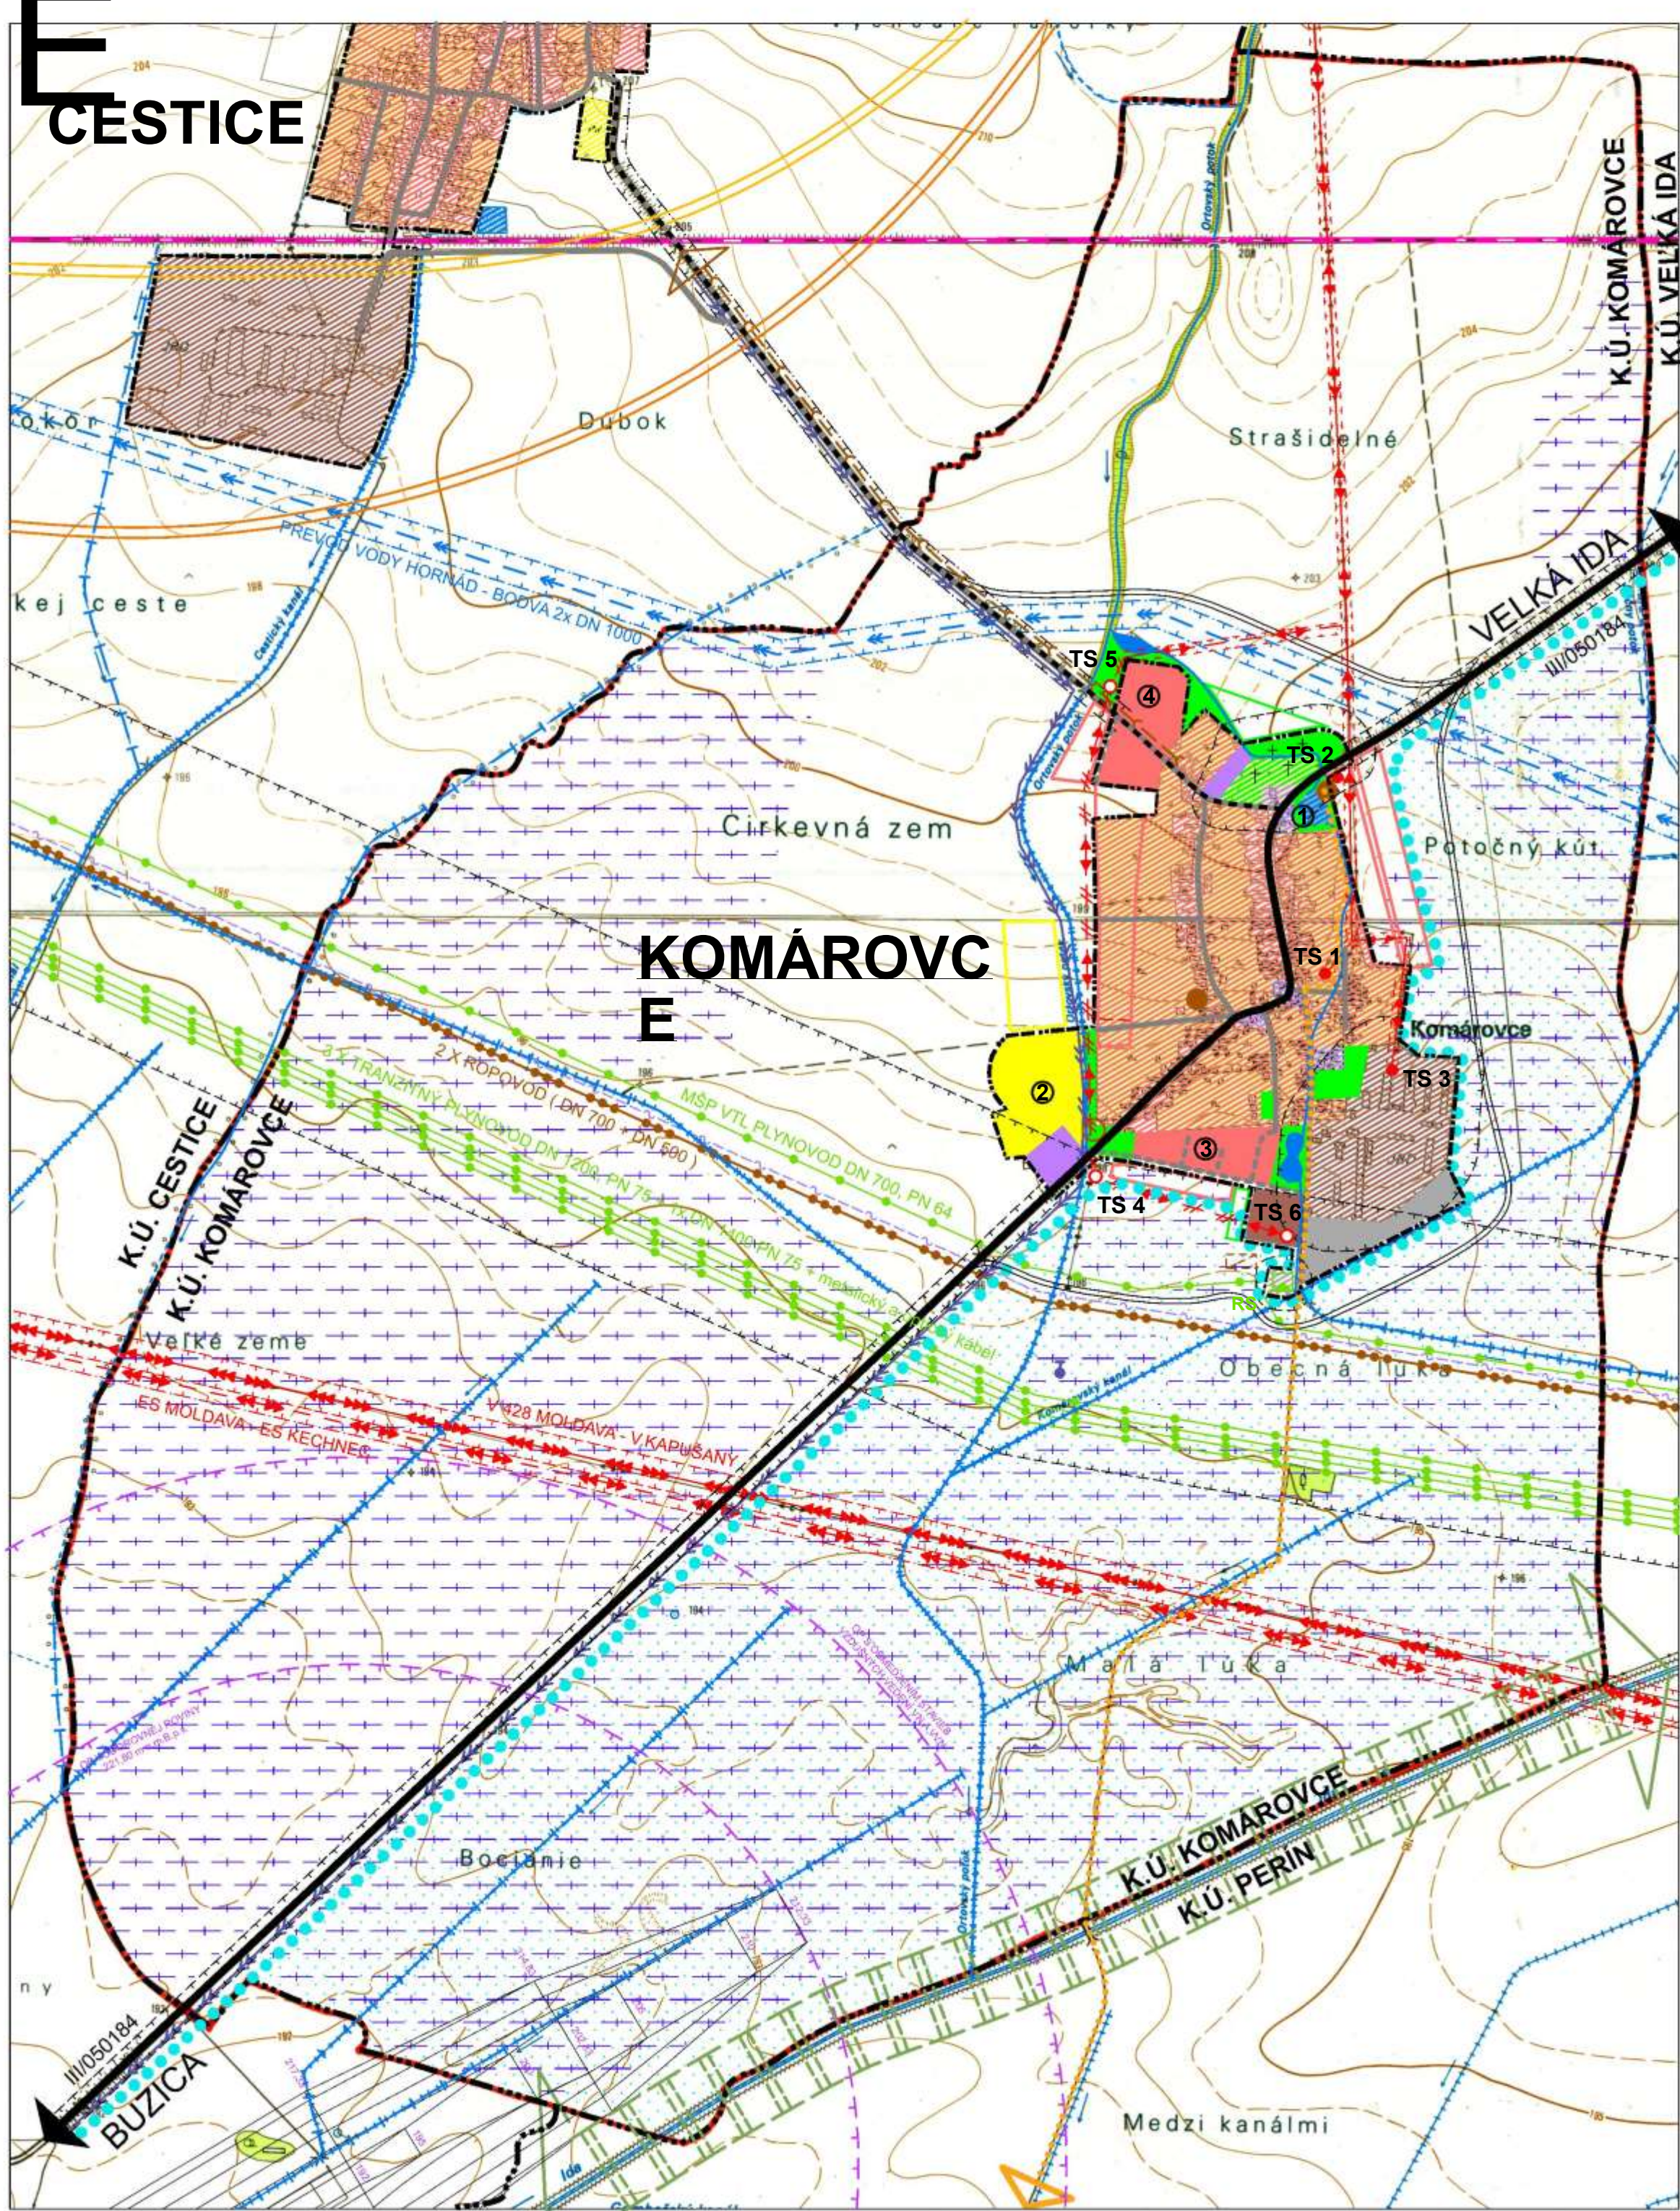

LEGENDA

VYMEDZUJÚCE PRVKY A JAVY	
STAV	NAVRH
[Symbol]	[Symbol]
[Symbol]	[Symbol]
[Symbol]	[Symbol]
[Symbol]	[Symbol]
[Symbol]	[Symbol]
[Symbol]	[Symbol]

FUNKČNÉ VYUŽITIE A PRIESTOROVÉ USPORIADANIE ÚZEMIA

STAV	NAVRH	VÝHLAD	
[Symbol]	[Symbol]	[Symbol]	PLOCHY SO ZÁSTAVBOU RD
[Symbol]	[Symbol]	[Symbol]	PLOCHY OBYVATEĽSKÉHO VYBAVENIA
[Symbol]	[Symbol]	[Symbol]	PLOCHY PRIEMYSELNEJ VÝROBY, SKLADOV
[Symbol]	[Symbol]	[Symbol]	PLOCHY OBYVATEĽSKÉHO VYBAVENIA
[Symbol]	[Symbol]	[Symbol]	PLOCHY CINTORÍNOV
[Symbol]	[Symbol]	[Symbol]	PLOCHY VEREJNEJ A IZOLAČNEJ ZELENÉ
[Symbol]	[Symbol]	[Symbol]	PLOCHY PRE ŠPORT A REKREAČIU
[Symbol]	[Symbol]	[Symbol]	VODNÉ PLOCHY A TOKY

VEREJNÁ DOPRAVA :

STAV	NAVRH	VÝHLAD	
[Symbol]	[Symbol]	[Symbol]	CESTA III. TRIEDY
[Symbol]	[Symbol]	[Symbol]	OSTATNÉ KOMUNIKÁCIE SPEVNENÉ
[Symbol]	[Symbol]	[Symbol]	ŽELEZIČNÁ TRÁŤ
[Symbol]	[Symbol]	[Symbol]	RÝCHLOSTNÁ CESTA R2 - VARIANTY
[Symbol]	[Symbol]	[Symbol]	UPNÝ VÝHLAD KOŠICKÉHO KRAJA
[Symbol]	[Symbol]	[Symbol]	TURISTICKÉ CHODNÍKY A TRASY

KRAJINNOEKOLOGICKÁ ŠTRUKTÚRA

STAV	NAVRH	VÝHLAD	
[Symbol]	[Symbol]	[Symbol]	REGIONÁLNY BIOKORIDOR
[Symbol]	[Symbol]	[Symbol]	CHRÁNENÉ VTÁČIE ÚZEMIE KOŠICKÁ KOTLINA
[Symbol]	[Symbol]	[Symbol]	BOCIANIE HNEZDA

- 1 EKOLOGICKÝ PARK
- 2 ŠPORTOVO-REKREAČNÝ AREÁL
- 3 OBYTNÁ ZÓNA TANORKY-JUH
- 4 OBYTNÁ ZÓNA PRI ŠPORTOVSKOM POTOKU

VODNÉ HOSPODÁRSTVO:

STAV	NAVRH	VÝHLAD	
[Symbol]	[Symbol]	[Symbol]	PREVOD VODY HORNÁD - BODVA 2x DN 1000
[Symbol]	[Symbol]	[Symbol]	PRÍVODNÝ VODOVODNÝ RAD DN 100
[Symbol]	[Symbol]	[Symbol]	OCHRANNE PÁSMO VODOVODNEHO POTRUBIA
[Symbol]	[Symbol]	[Symbol]	HYDROGEOLOGICKÝ VRT KO-1
[Symbol]	[Symbol]	[Symbol]	ODVODNENIE POZEMKOV
[Symbol]	[Symbol]	[Symbol]	ODVODNÁVACIE KANÁLY
[Symbol]	[Symbol]	[Symbol]	VYTLAČNÝ KANALIZAČNÝ RAD
[Symbol]	[Symbol]	[Symbol]	CISTICKÁ ODPADOVÝCH VÔD


ENERGETIKA :

STAV	NAVRH	VÝHLAD	
[Symbol]	[Symbol]	[Symbol]	400 kV VZDUŠNÉ VEDENIE EL. ENERGIE
[Symbol]	[Symbol]	[Symbol]	V 428 MOLDAVA - V. KAPUŠANY
[Symbol]	[Symbol]	[Symbol]	110 kV VZDUŠNÉ VEDENIE EL. ENERGIE
[Symbol]	[Symbol]	[Symbol]	ES MOLDAVA - ES KECHNEC
[Symbol]	[Symbol]	[Symbol]	22 kV VZDUŠNÉ VEDENIE EL. ENERGIE
[Symbol]	[Symbol]	[Symbol]	22 kV KÁBLOVÉ VEDENIE EL. ENERGIE
[Symbol]	[Symbol]	[Symbol]	TRANSFORMOVŇA 22/0,4 kVA
[Symbol]	[Symbol]	[Symbol]	DIALKOVÝ KÁBEL OPTICKÝ
[Symbol]	[Symbol]	[Symbol]	REGULAČNÁ STANICA VTU/STL PLYNU 500 m³/h
[Symbol]	[Symbol]	[Symbol]	MSP A VTL PLYNOVODY
[Symbol]	[Symbol]	[Symbol]	2x ROPOVOD



"Tento projekt bol realizovaný s finančnou pomocou Európskej únie z Európskeho fondu regionálneho rozvoja (ERDF) prostredníctvom Operačného programu Základná infraštruktúra, ktorého riadiacim orgánom je Ministerstvo výstavby a regionálneho rozvoja SR."

1:10 000

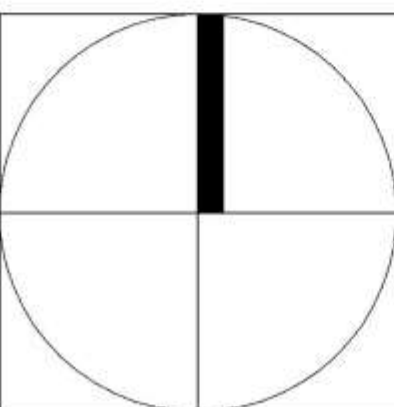

KOMÁROVCE ÚZEMNÝ PLÁN OBC	
OBJEDNÁVATEĽ	OBECNÝ ÚRAD KOMÁROVCE
AUTOR:	ING. ARCH. LADISLAV TIMURA • Registr. SKA: 0813AA
ODBORNÍ PROJEKTANTI:	ING. JURAJ JOCHMANN ING. VOJTECH PEJKO
VYPRACOVAL:	ING. KATARÍNA FEKIAČOVÁ
MIERKA	1:10 000
FORMÁT	6 A4
DÁTUM:	marec 2008
KOMPLEXNÝ NAVR H PRIESTOROVÉHO USPORIADANIA A FUNKČNÉHO VYUŽITIA KATASTRÁLNEHO ÚZEMIA	
2	