


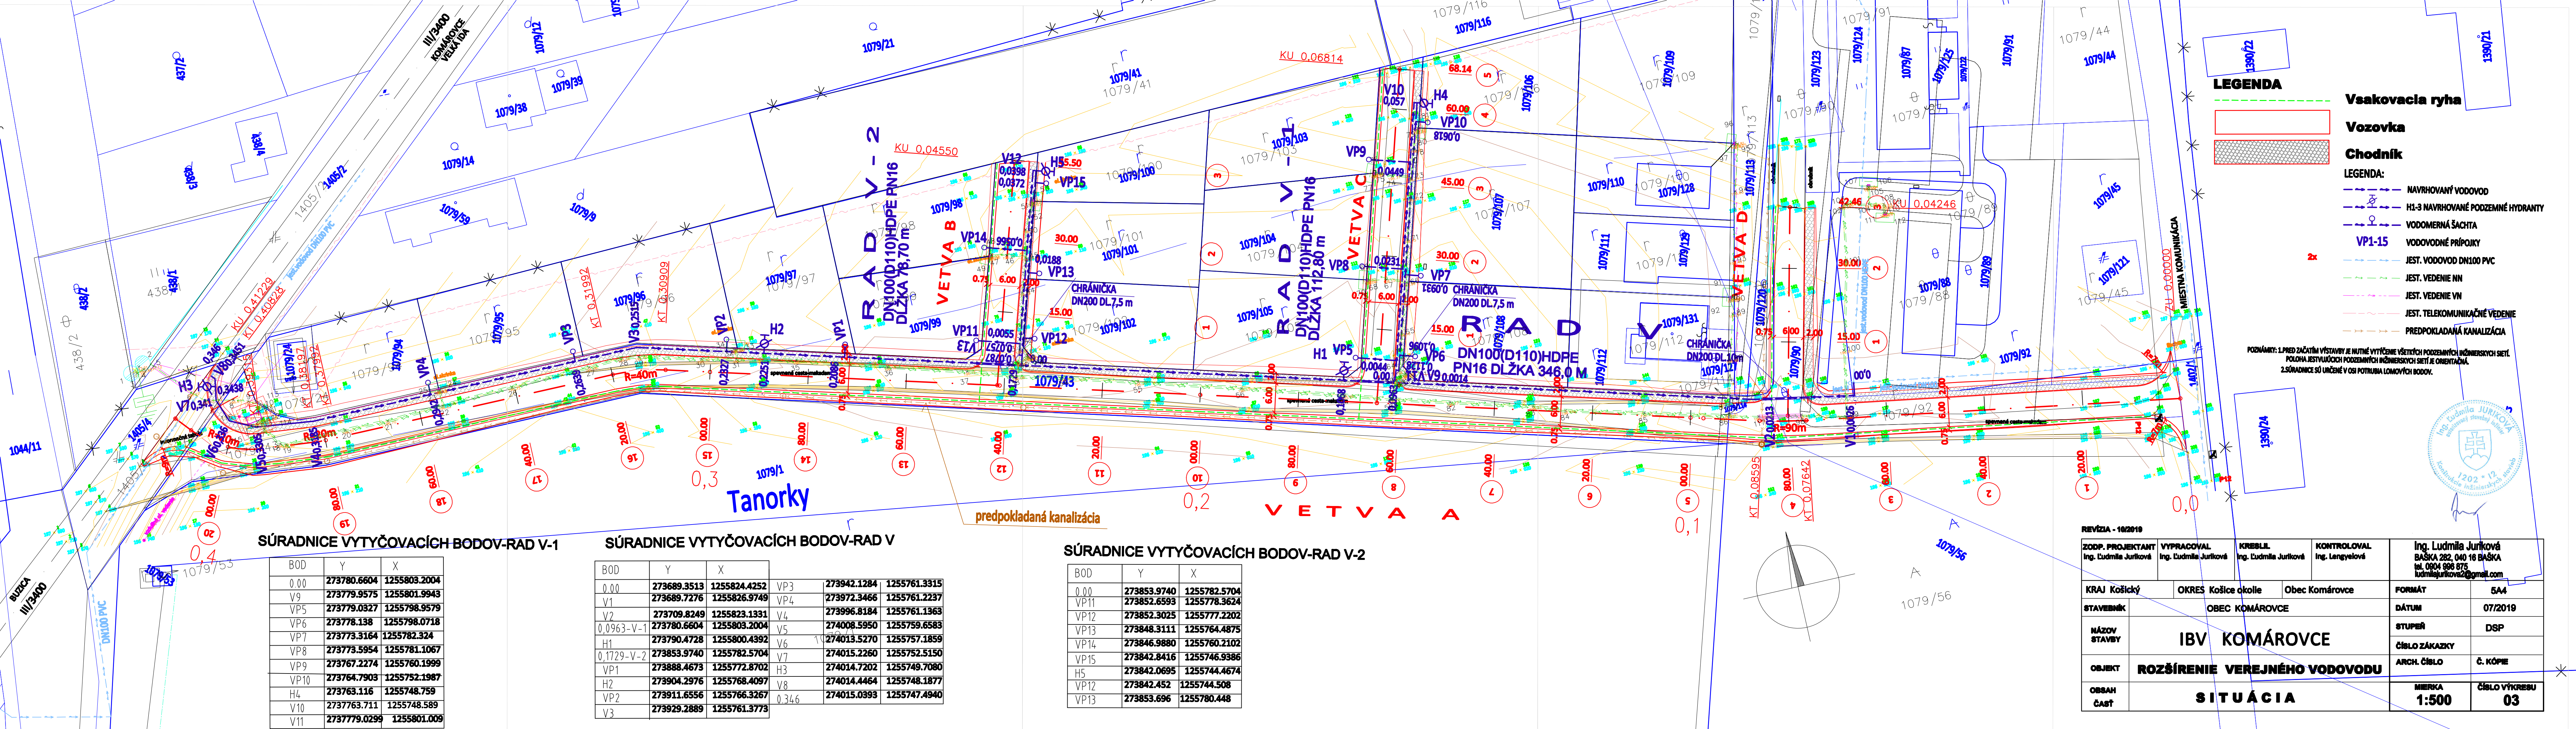

LEGENDA

Vsakovacia ryha


Vozovka

Chodník

LEGENDA:

- NAVROVANÝ VODOVOD
- H1-3 NAVROVANÉ PODZEMNÉ HYDRANTY
- VODOMERNÁ ŠACHTA
- VP1-15 VODOVODNÉ PRÍPOJKY
- JEST. VODOVOD DN100 PVC
- JEST. VEDENIE NN
- JEST. VEDENIE VN
- JEST. TELEKOMUNIKAČNÉ VEDENIE
- PREDPOKLADANÁ KANALIZÁCIA

POZNÁMKY: 1. PRED ZAČATÍM VÝSTAVBY JE NUTNÉ VYTYČENIE VŠETKÝCH PODZEMNÝCH INŽINIERSKÝCH SIETÍ.
2. SÚRADNICE SÚ URČENÉ V OSI POTRUBIA LOMOVÝCH BODOV.

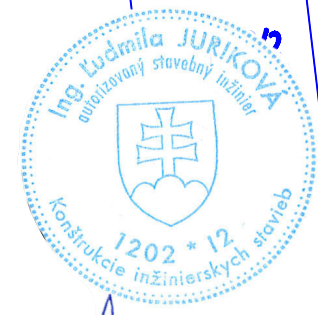

REVÍZIA - 10/2019

ZODP. PROJEKTANT Ing. Ľudmila Jurková		VYPRACOVAL Ing. Ľudmila Jurková		KREBILIL Ing. Ľudmila Jurková		KONTROLOVAL Ing. Lengyelová		Ing. Ľudmila Jurková BAŠKA 282, 040 16 BAŠKA tel. 0904 996 875 ludmila.jurkova2@gmail.com		
KRAJ Košický			OKRES Košice okolie			Obec Komárovce			FORMÁT	5A4
STAVEBNÍK		OBEC KOMÁROVCE							DÁTUM	07/2019
NÁZOV STAVBY		IBV KOMÁROVCE							STUPEŇ	DSP
OBJEKT		ROZŠÍRENIE VEREJNÉHO VODOVODU							ČÍSLO ZÁKAZKY	
OBŠAH ČASŤ		SITUÁCIA							ARCH. ČÍSLO	Č. KÓPIE
									MIERKA	ČÍSLO VÝKRESU
									1:500	03

SÚRADNICE VYTYČOVACÍCH BODOV-RAD V-1

BOD	Y	X
0.00	273780.6604	1255803.2004
V9	273779.9575	1255801.9943
VP5	273779.0327	1255798.9579
VP6	273778.138	1255798.0718
VP7	273773.3164	1255782.324
VP8	273773.5954	1255781.1067
VP9	273767.2274	1255760.1999
VP10	273764.7903	1255752.1987
H4	273763.116	1255748.759
V10	2737763.711	1255748.589
V11	2737779.0299	1255801.009

SÚRADNICE VYTYČOVACÍCH BODOV-RAD V

BOD	Y	X
0.00	273689.3513	1255824.4252
V1	273689.7276	1255826.9749
V2	273709.8249	1255823.1331
0.0963-V-1	273780.6604	1255803.2004
H1	273790.4728	1255800.4392
0.1729-V-2	273853.9740	1255782.5704
VP1	273888.4673	1255772.8702
H2	273904.2976	1255768.4097
VP2	273911.6556	1255766.3267
V3	273929.2889	1255761.3773

SÚRADNICE VYTYČOVACÍCH BODOV-RAD V-2

BOD	Y	X
0.00	273853.9740	1255782.5704
VP11	273852.6593	1255778.3624
VP12	273852.3025	1255777.2202
VP13	273848.3111	1255764.4875
VP14	273846.9880	1255760.2102
VP15	273842.8416	1255746.9386
H5	273842.0695	1255744.4674
VP12	273842.452	1255744.508
VP13	273853.696	1255780.448